

ПЛАН
земельної ділянки



Додаток до рішення міської ради

№ _____ від " ____ " _____ 20__ р.

Місце розташування: Волинська область, Луцький район, за
межами населених пунктів Луцької міської
територіальної громади (с. Всеволодівка)

Власник:
громадянка Шепелюк Раїса Данилівна
(свідоцтво про право на спадщину за законом від 10.02.2022 р.,
№ 1-93, згідно з сертифікатом на право на земельну частку (пай)
в колишньому сільськогосподарському підприємстві
"Урожай" серія ВЛ №0240069, від 17.02.2000 р. № 430)

Ситуаційна схема

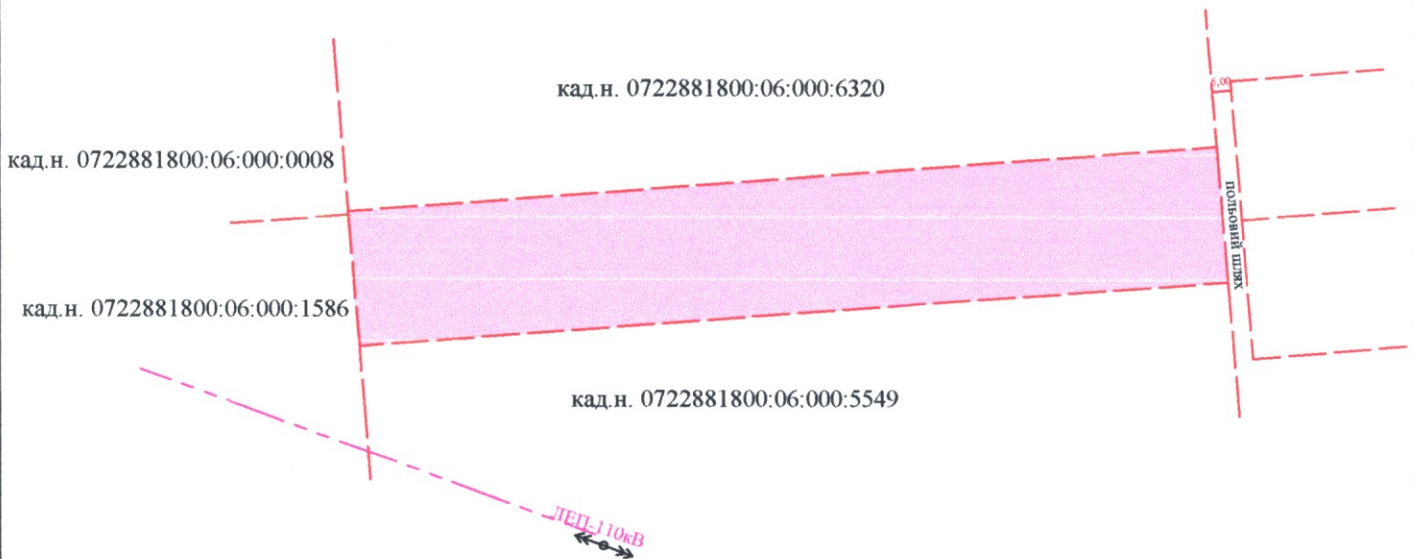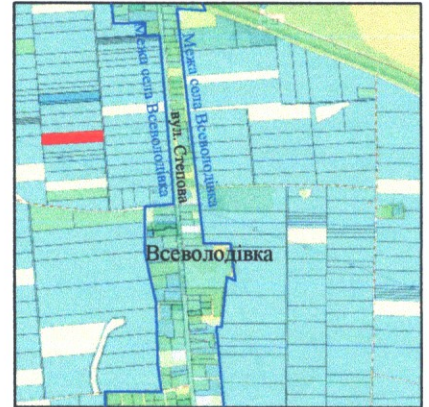

Умовні позначення

0,8265га - виділення в натурі (на місцевості) земельної частки (паю) № 1462 (рілля) відповідно до свідоцтва про право на спадщину за законом від 10.02.2022 р., № 1-93 згідно з сертифікатом на право на земельну частку (пай) в колишньому сільськогосподарському підприємстві "Урожай" серія ВЛ №0240069 від 17.02.2000 р., № 430, для ведення особистого селянського господарства (01.03)

СЕКРЕТАР МІСЬКОЇ РАДИ _____

Юрій БЕЗПЯТКО

Директор		Хвесик О.М.	Масштаб 1:2000
Виконала:		Хвесик О.М.	
Сертифікований інженер		Хвесик М.О.	Орієнтовна площа ділянки (га)
ТЗОВ "Горизонт"			3 НИХ
			у власність
			в оренду
			0,8265
			-
			-

