


ПЛАН
земельної ділянки

Додаток до рішення міської ради
№ _____ від "___" _____ 20__ р.

Місце розташування: с. Милуші, Луцький район,
Волинська область

Землекористувач:
громадянин Шкабура Роман Юхимович

Ситуаційна схема

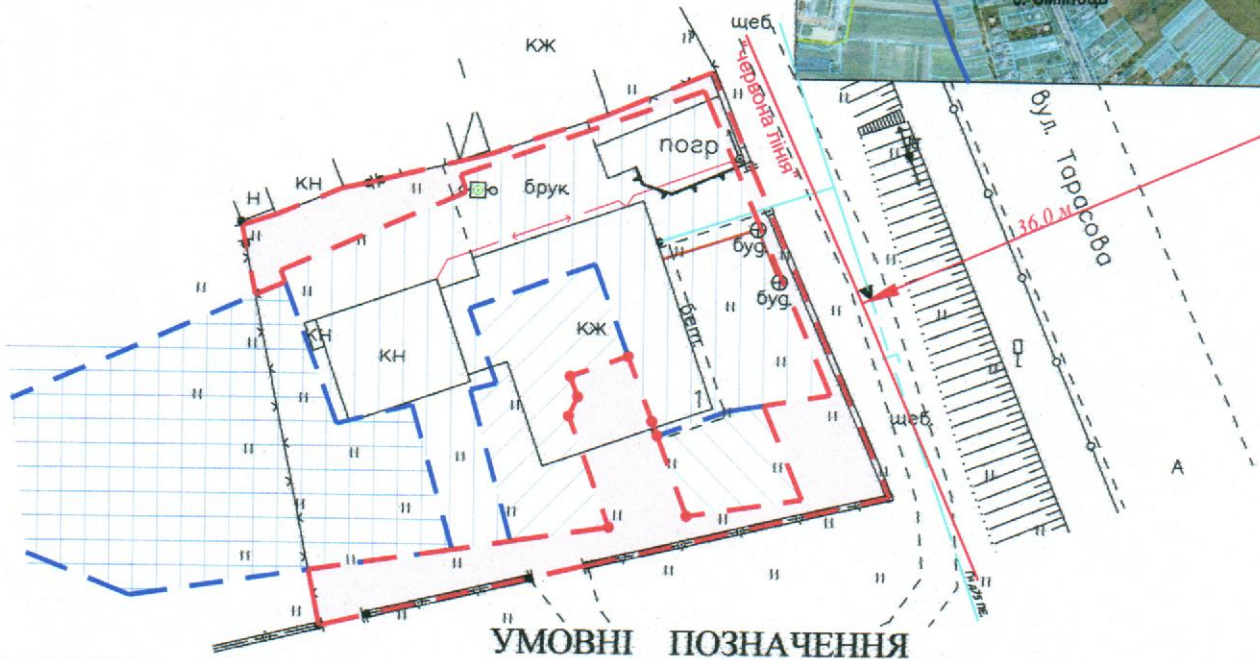

УМОВНІ ПОЗНАЧЕННЯ

- 0,03 га** — земельна ділянка, що планується до відведення в оренду для будівництва і обслуговування житлового будинку, господарських будівель і споруд (присадибна ділянка) (02.01)
- 0,0468 га** — земельна ділянка гр. Шкабури Р.Ю., згідно з державним актом на право власності на земельну ділянку Серія ЯА № 660530, для будівництва і обслуговування житлового будинку, господарських будівель і споруд
- 0,0119 га** — земельна ділянка гр. Шкабури Р.Ю., згідно з державним актом на право власності на земельну ділянку Серія ЯЛ № 963962, для будівництва і обслуговування житлового будинку, господарських будівель і споруд
- 0,0047 га** — земельна ділянка гр. Шкабури Р.Ю., згідно з державним актом на право власності на земельну ділянку Серія ЯЛ № 963963, для будівництва і обслуговування житлового будинку, господарських будівель і споруд
- 0,0745 га** — земельна ділянка гр. Шкабури Р.Ю., згідно з державним актом на право власності на земельну ділянку Серія ЯЛ № 963964, для будівництва і обслуговування житлового будинку, господарських будівель і споруд

СЕКРЕТАР МІСЬКОЇ РАДИ

Юрій БЕЗПЯТКО

Директор Відповідальний за якість робіт ТЗОВ "ЦЕНТР"		Крисак А.І. Галецький Д.В. інженер-землепорядник ГАЛЕЦЬКИЙ ДМИТРО ВАДИМОВИЧ		Масштаб 1: 500	
		Орієнтовна площа ділянки (га)		З них в оренду	
		0,03		-	