





ПЛАН  
земельної ділянки

Кадастровий номер: 0710100000:32:095:0077  
Місце розташування: м. Луцьк, вул. Боженка, 36  
Землекористувач:  
громадянин Левандовський Віктор Сергійович

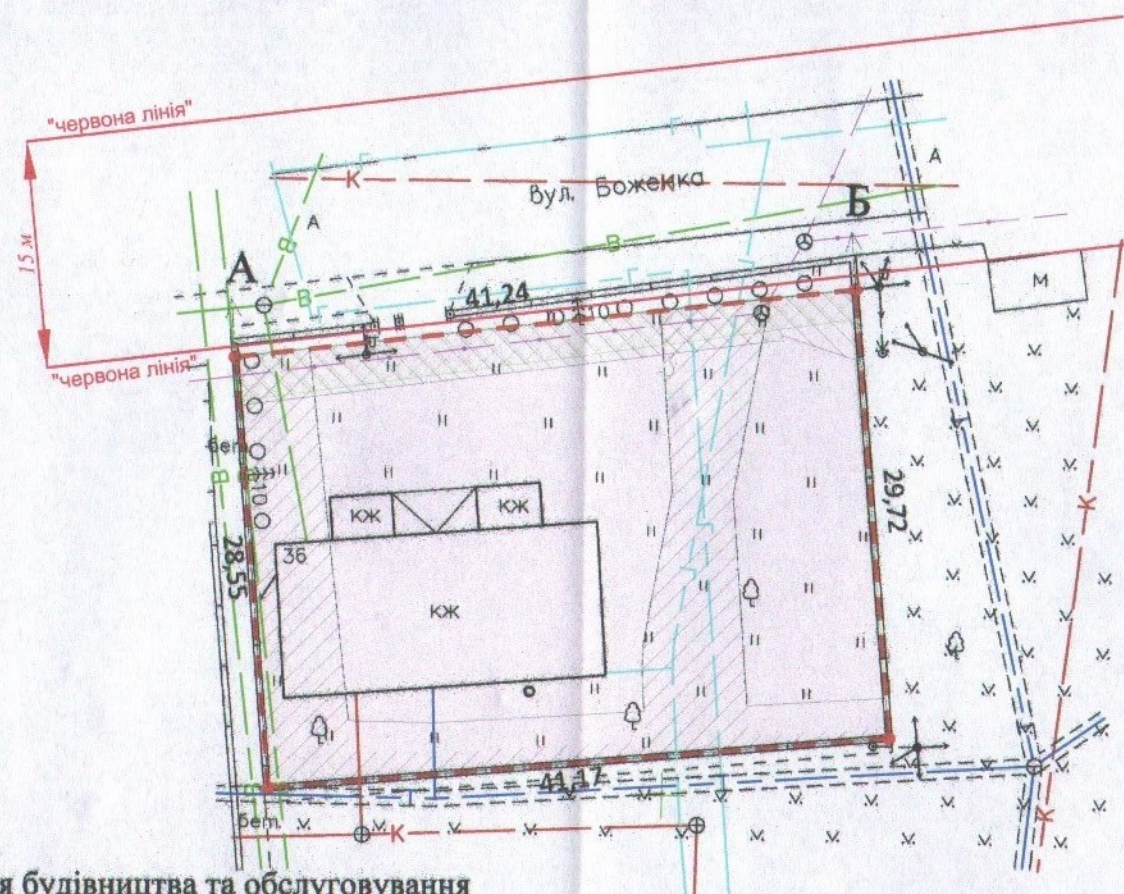

Додаток до рішення міської ради  
№ \_\_\_\_\_ від "\_\_\_" \_\_\_\_\_ 20\_\_ р.

Ситуаційна схема

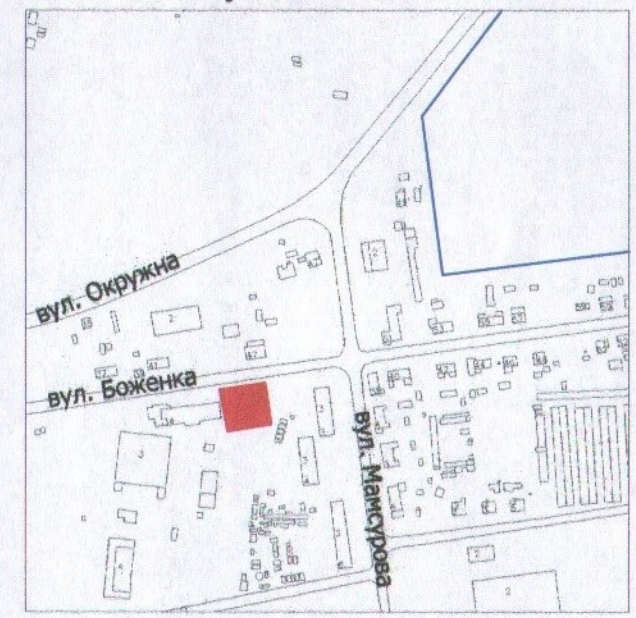

УМОВНІ ПОЗНАЧЕННЯ

- 0,1200 га** — земельна ділянка, що надається в оренду для будівництва та обслуговування адміністративної будівлі (03.10 - для будівництва та обслуговування адміністративних будинків, офісних будівель компаній, які займаються підприємницькою діяльністю, пов'язаною з отриманням прибутку)
- 0,1200 га** — земельна ділянка, що була надана в постійне користування МП "МОРОЗ" згідно з Державним актом на право постійного користування земельною ділянкою від 29.11.1995 за № 83 (Серії ВЛ № 0032)
- 0,0415 га** — обмеження, встановлені щодо використання земельної ділянки (охоронна зона навколо інженерних комунікацій (01.08) - водопровід, газопровід, теплотраса)
- 0,0111 га** — обмеження, встановлені щодо використання земельної ділянки (охоронна зона навколо (уздовж) об'єкта енергетичної системи (01.05) - повітряна лінія електропередачі)
- 0,0129 га** — обмеження, встановлені щодо використання земельної ділянки (охоронна зона навколо (уздовж) об'єкта зв'язку (01.04) - повітряна лінія електрозв'язку, підземна кабельна лінія електрозв'язку)
- 0,1200 га** — обмеження, встановлені щодо використання земельної ділянки [санітарно-захисна зона навколо (уздовж) об'єкта транспорту (01.03.1)]

СЕКРЕТАР МІСЬКОЇ РАДИ

Юрій БЕЗПЯТКО

	Масштаб 1: 500	
	Площа ділянки (га)	3 в оренду
	0,1200	0,1200