
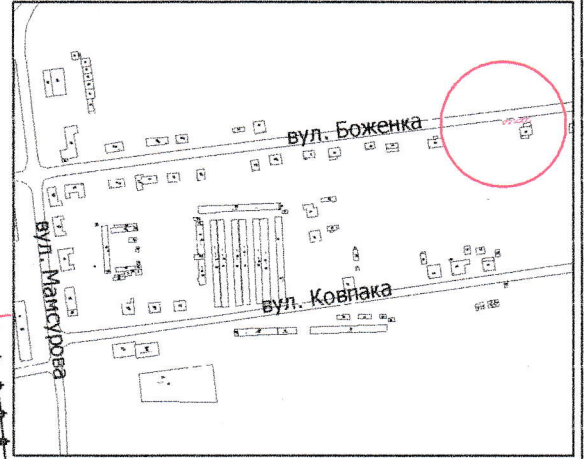


ПЛАН  
земельної ділянки

Додаток до рішення міської ради  
№ \_\_\_\_\_ від "\_\_\_" \_\_\_\_\_ 202\_\_ р.

Кадастровий номер: 0710100000:32:098:0021  
Місце розташування: м. Луцьк, вул. Боженка, 66/1  
Землекористувач:  
громадянка Рубаха Ніна Олександрівна

Ситуаційна схема

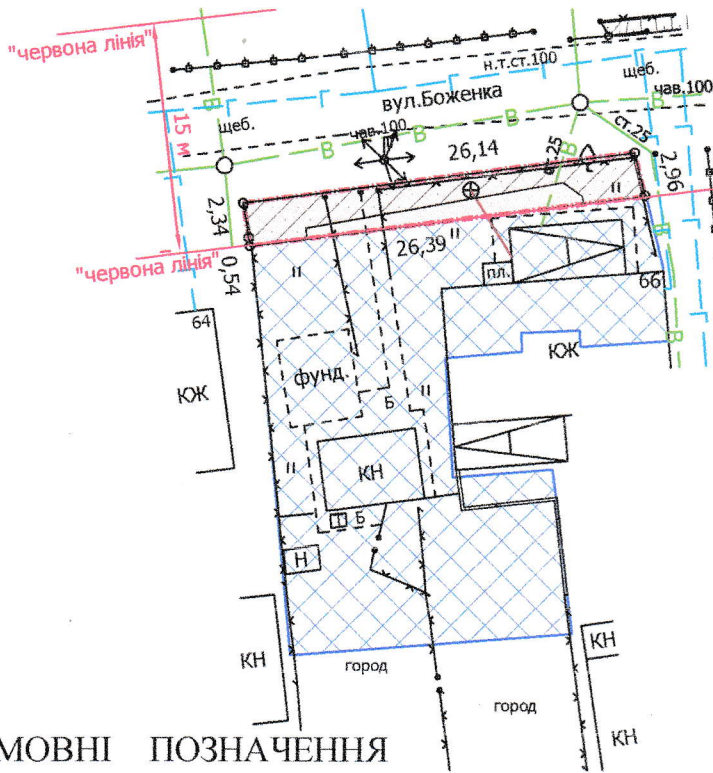

УМОВНІ ПОЗНАЧЕННЯ

- 0,0076 га — земельна ділянка, що надається в оренду в межах "чвервоних ліній" для обслуговування жилого будинку, господарських будівель і споруд [02.01 - для будівництва та обслуговування житлового будинку, господарських будівель і споруд (присадибна ділянка)]
- 0,0076 га — земельна ділянка, що була надана в оренду гр. Рубасі В.Й. згідно з договором оренди землі від 17.07.2009 за № 040907700402
- 0,0535 га — земельна ділянка гр. Рубахи Н.О., право власності на яку зареєстровано в Державному реєстрі речових прав на нерухоме майно 16.03.2016, номер запису про право власності: 13820192, для будівництва та обслуговування жилого будинку, господарських будівель і споруд
- 0,0055 га — обмеження, встановлені щодо використання земельної ділянки (охоронні зони навколо інженерних комунікацій (01.08) - водопровід, повітряна лінія електропередачі)
- 0,0076 га — обмеження, встановлені щодо використання земельної ділянки [території в чвервоних лініях (06.01.1)]

СЕКРЕТАР МІСЬКОЇ РАДИ

Юрій БЕЗПЯТКО

Директор		Завадський В.М.
Перевірив		Завадський В.М.
Виконав		Сілюк О.П.

ГП "Луцькземресурс"

Масштаб 1: 500	
Площа ділянки (га)	3 нх
	в оренду
0,0076	0,0076