



ПЛАН
земельної ділянки

Кадастровий №: 0710100000:33:013:0039



Місце розташування: м. Луцьк, вул. Ківерцівська, 57

Землекористувач:

громадянка Гірча Олена Євгенівна

Додаток до рішення міської ради
№ _____ від "___" _____ 20__ р.

Ситуаційна схема

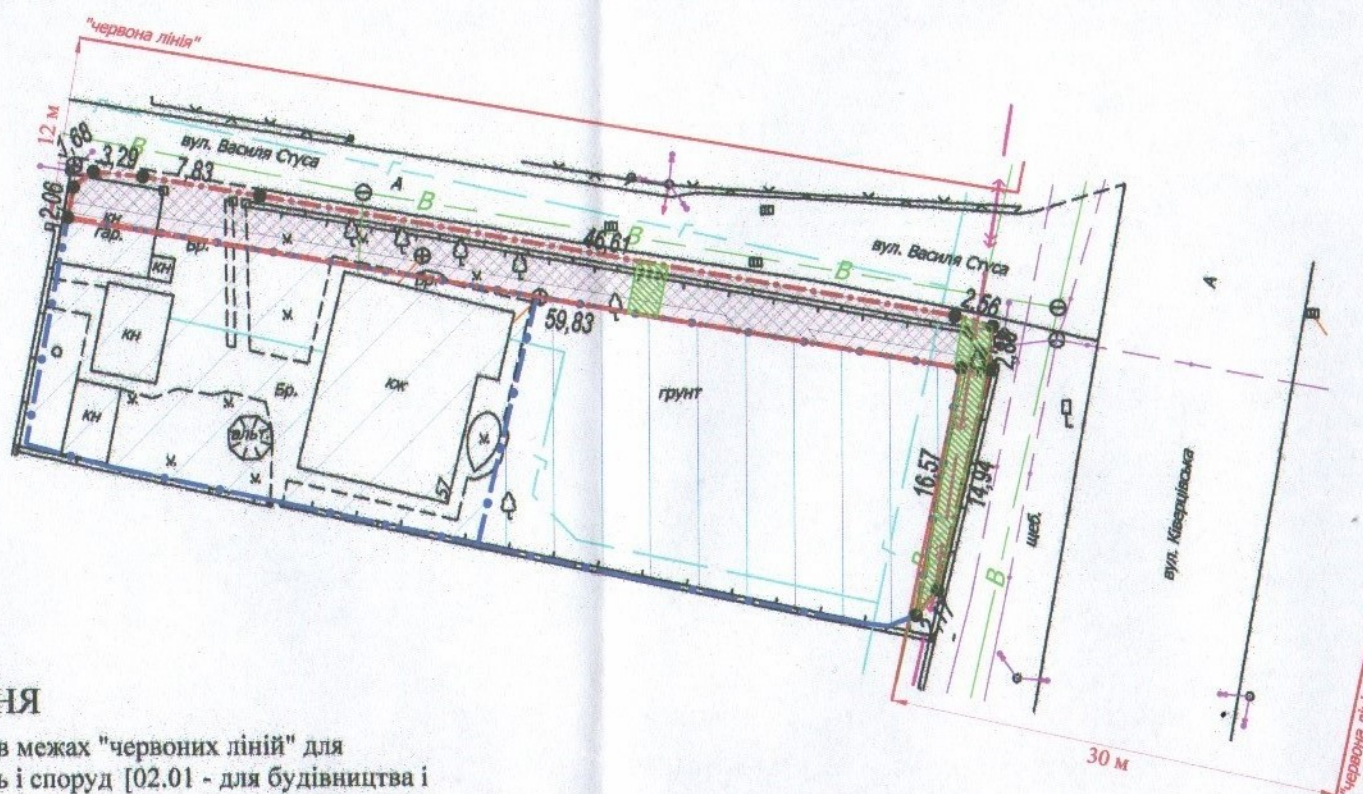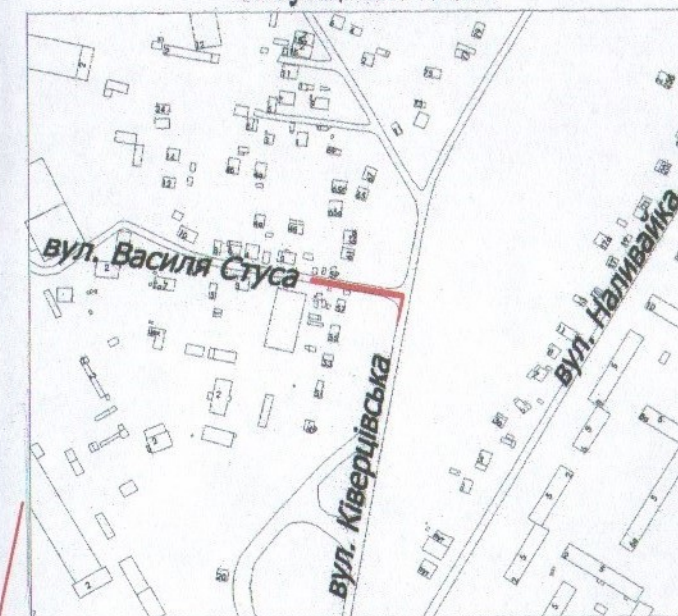

УМОВНІ ПОЗНАЧЕННЯ

- 0,0234 га** — земельна ділянка, що надається в оренду гр. Гірчій О.Є. в межах "червоних ліній" для обслуговування жилого будинку, господарських будівель і споруд [02.01 - для будівництва і обслуговування житлового будинку, господарських будівель і споруд (присадибна ділянка)]
- 0,0234 га** — земельна ділянка, що надана в оренду гр. Борису О.О., гр. Гірчій О.Є. (право оренди зареєстровано в Державному реєстрі речових прав на нерухоме майно 22.01.2018, номер запису про інше речове право: 24523070)
- 0,0500 га** — земельна ділянка гр. Гірчої О.Є., право власності на яку зареєстровано в Державному реєстрі речових прав на нерухоме майно від 08.02.2022, номер запису про право власності: 46629986, для будівництва і обслуговування житлового будинку, господарських будівель і споруд (присадибна ділянка)
- 0,0500 га** — земельна ділянка гр. Гірчої О.Є., право власності на яку зареєстровано в Державному реєстрі речових прав на нерухоме майно від 08.02.2022, номер запису про право власності: 46629373, для будівництва і обслуговування житлового будинку, господарських будівель і споруд
- 0,0230 га** — обмеження, встановлені щодо використання земельної ділянки (охоронна зона навколо інженерних комунікацій (01.08) - водопровід, газопровід)
- 0,0165 га** — обмеження, встановлені щодо використання земельної ділянки (охоронна зона навколо (уздовж) об'єкта зв'язку (01.04) - повітряна лінія електрозв'язку)
- 0,0036 га** — обмеження, встановлені щодо використання земельної ділянки (охоронна зона навколо (уздовж) об'єкта енергетичної системи (01.05) - підземна кабельна лінія електропередачі)
- 0,0234 га** — обмеження, встановлені щодо використання земельної ділянки [санітарно-захисна зона навколо (уздовж) об'єкта транспорту (01.03.1)]
- 0,0234 га** — обмеження, встановлені щодо використання земельної ділянки [санітарно-захисна зона навколо об'єкта (03.01)]
- 0,0234 га** — обмеження, встановлені щодо використання земельної ділянки [території в червоних лініях (06.01.1)]

СЕКРЕТАР МІСЬКОЇ РАДИ

Юрій БЕЗПЯТКО



Директор	<i>[Signature]</i>	Крисак А.І.	Масштаб 1: 500	
Відповідальний за якість робіт	<i>[Signature]</i>	Галецький Д.В.		
ТзОВ "ГЦНТП+"			Площа ділянки (га)	З них в оренду
			0,0234	0,0234