



ПЛАН
земельної ділянки


Кадастровий номер:
0722855200:01:001:0096

Місце розташування: Волинська
область, Луцький район, за межами
населених пунктів Луцької міської
територіальної громади (с. Брище)

Землекористувач:
**ЛУЦЬКЕ СПЕЦІАЛЬНЕ
КОМУНАЛЬНЕ АВТОТРАНСПОРТНЕ
ПІДПРИЄМСТВО
«ЛУЦЬКСПЕЦКОМУНТРАНС»**

Додаток до рішення міської ради
№ _____ від "___" "___" 20__ р.

Ситуаційна схема

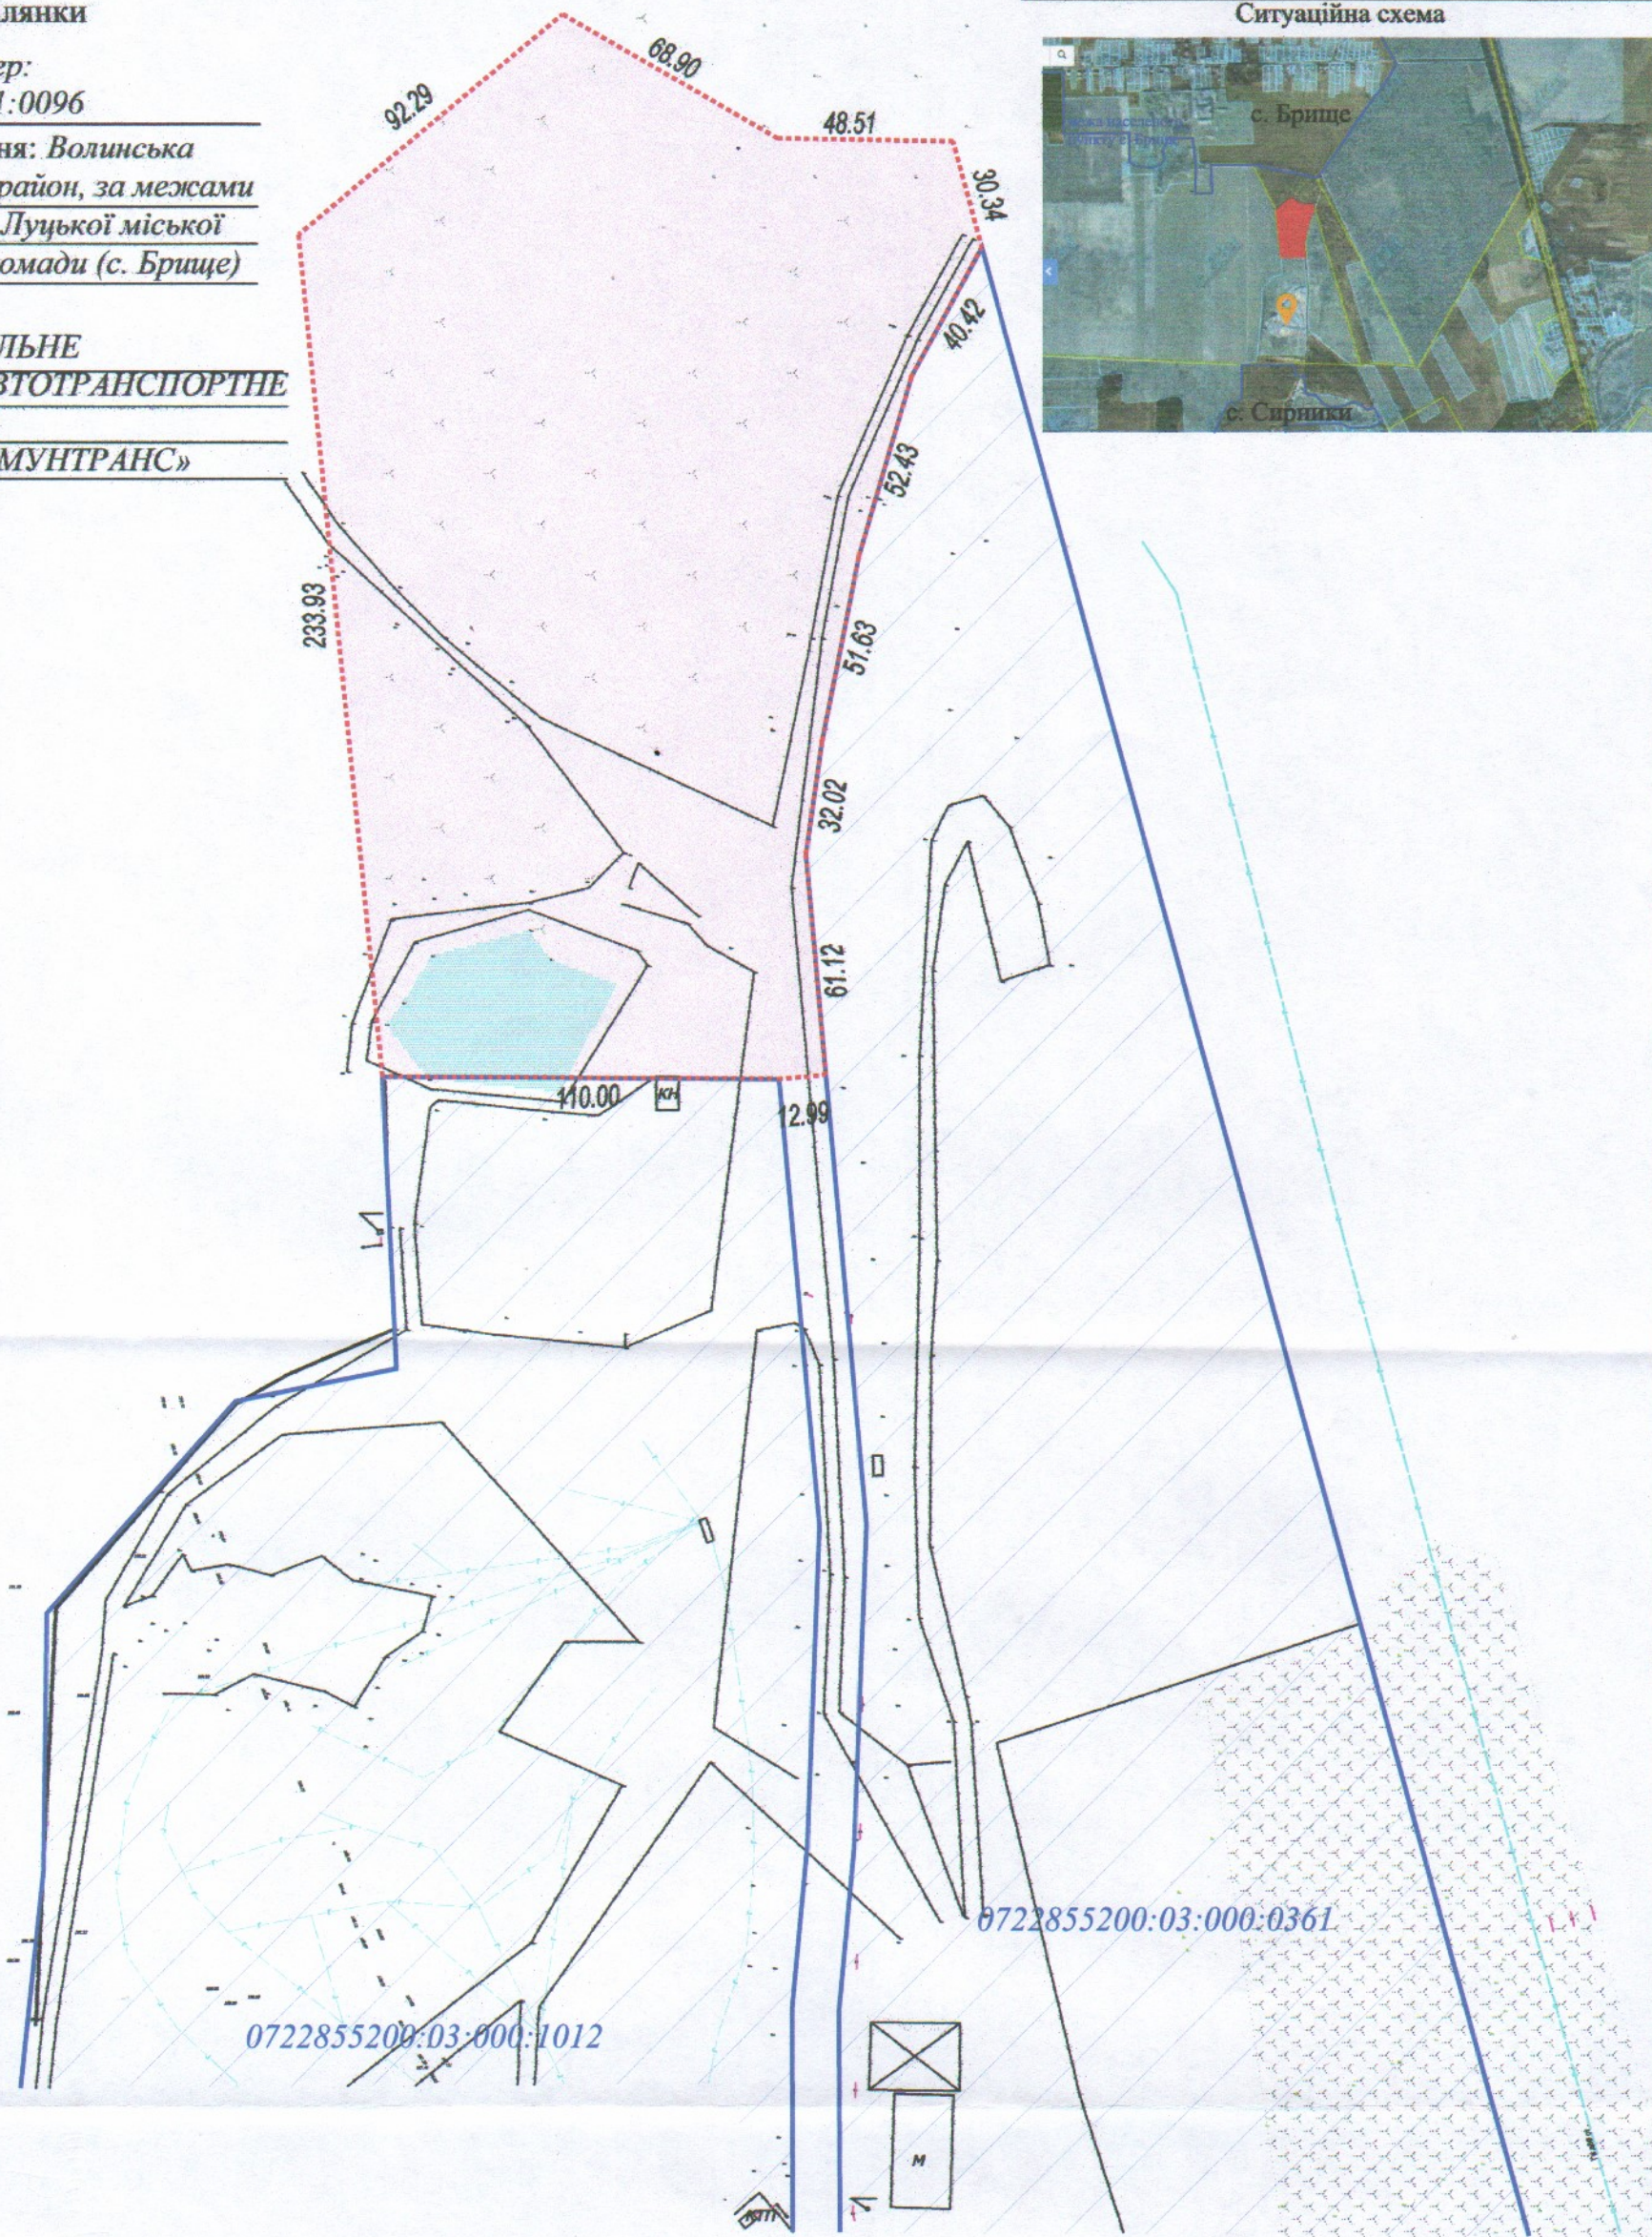

УМОВНІ ПОЗНАЧЕННЯ

3,9681 га — земельна ділянка, що надається в постійне користування для будівництва і обслуговування полігону та збереження і поховання твердих побутових відходів (11.02) для розміщення та експлуатації основних, підсобних і допоміжних будівель та споруд підприємств переробної, машинобудівної та іншої промисловості

СЕКРЕТАР МІСЬКОЇ РАДИ _____ **Юрій БЕЗПЯТКО**

Директор Відповідальний за якість робіт	 Крисак А.І. Сергій Галецький Д.В. Інженер-землепорядник	Масштаб 1: 2000	
 ТЗОВ «ЛУЦЬК» ГАЛЕЦЬКИЙ ДМИТРО ДМИТРОВИЧ			