



**ПЛАН**  
земельної ділянки



Кадастровий номер:  
0722855200:03:000:0005

Місце розташування: Волинська  
область, Луцький район, за межами  
населених пунктів Луцької міської  
територіальної громади (с. Брище)

Землекористувач:  
ЛУЦЬКЕ СПЕЦІАЛЬНЕ  
КОМУНАЛЬНЕ АВТОТРАНСПОРТНЕ  
ПІДПРИЄМСТВО  
«ЛУЦЬКСПЕЦКОМУНТРАНС»

Додаток до рішення міської ради  
№ \_\_\_\_\_ від " \_\_\_\_ " \_\_\_\_\_ 20 \_\_\_\_ р.

**Ситуаційна схема**

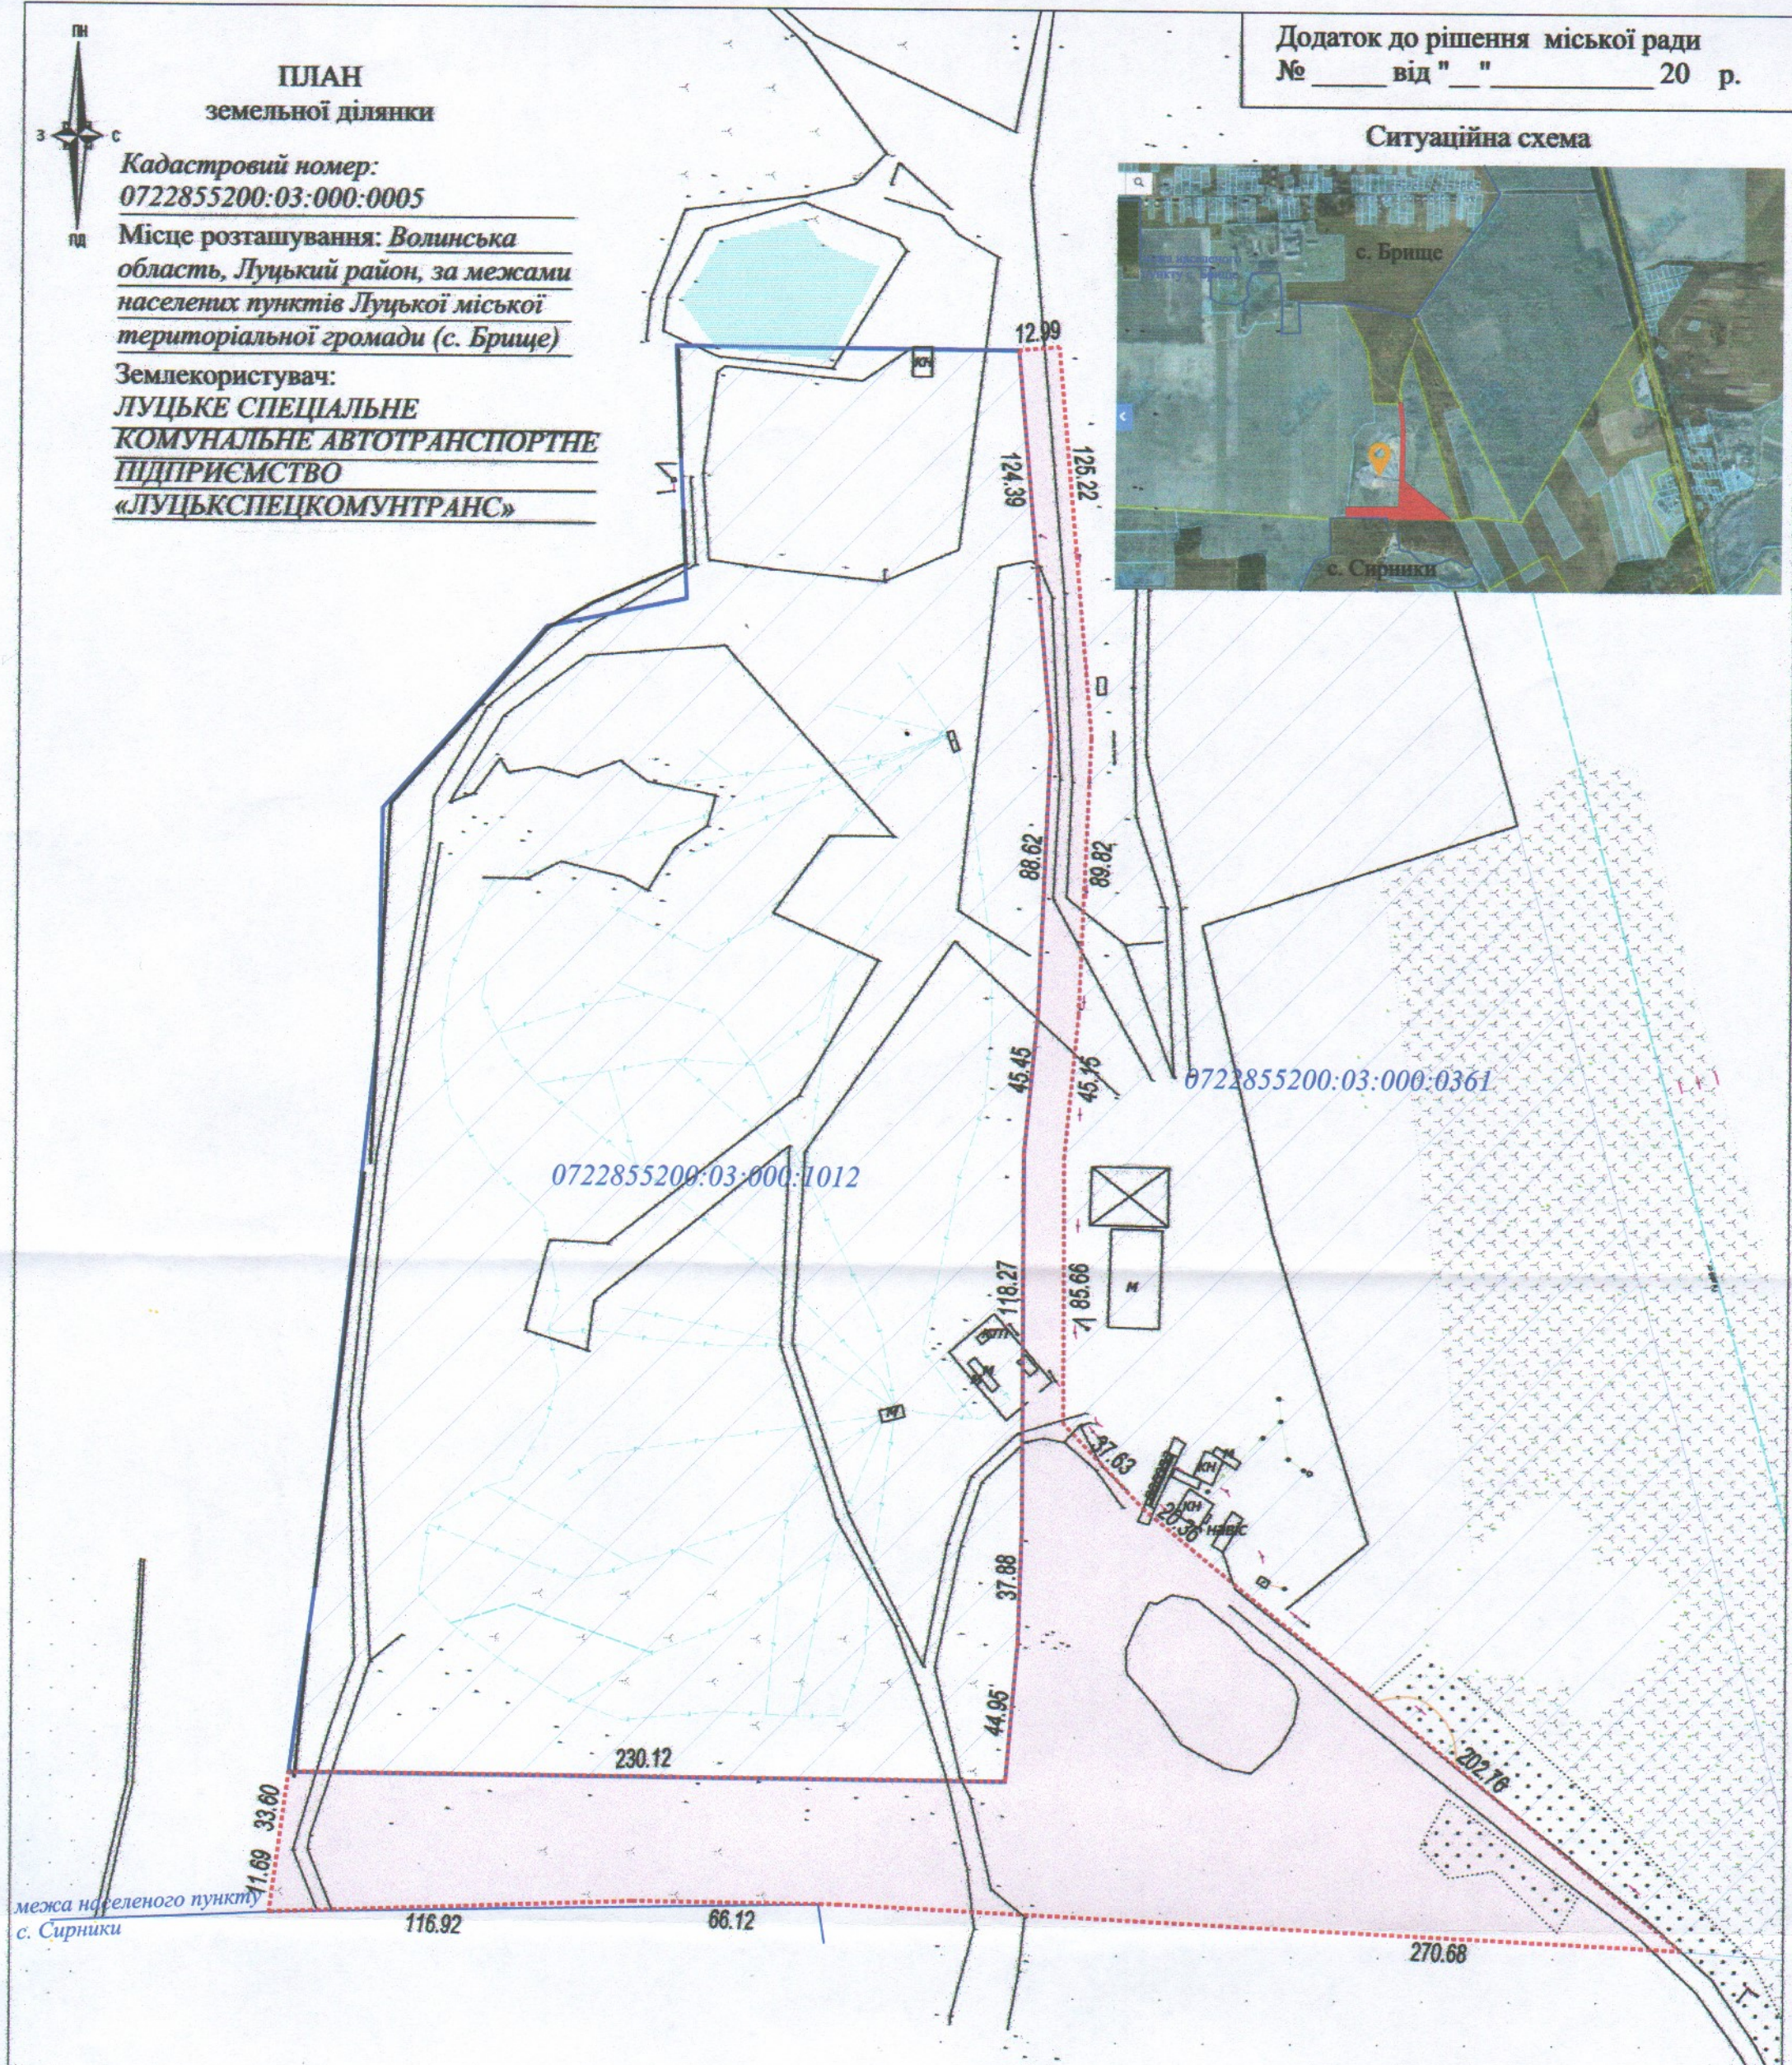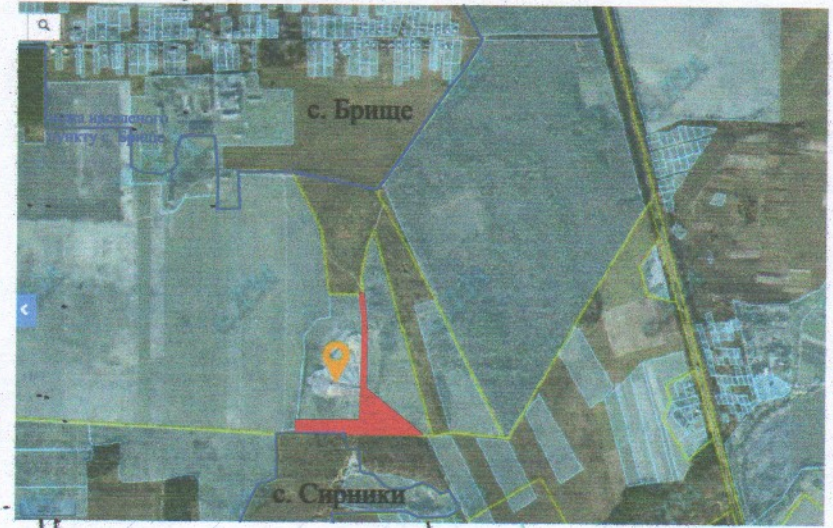

**УМОВНІ ПОЗНАЧЕННЯ**

3,1773 га — земельна ділянка, що надається в постійне користування для будівництва і обслуговування полігону та збереження і поховання твердих побутових відходів (11.02) для розміщення та експлуатації основних, підсобних і допоміжних будівель та споруд підприємств переробної, машинобудівної та іншої промисловості

СЕКРЕТАР МІСЬКОЇ РАДИ \_\_\_\_\_

**Юрій БЕЗПЯТКО**



<b>Масштаб 1: 2000</b>	
Площа ділянки (га)	З них в постійне користування
3,1773	3,1773