

Ситуаційна схема




ПЛАН  
земельної ділянки

Кадастровий номер: 0710100000:11:047:0059

Місце розташування: м. Луцьк, вул. Романюка, 9

Землекористувач:  
громадянин Шинкарук Анатолій Ананійович

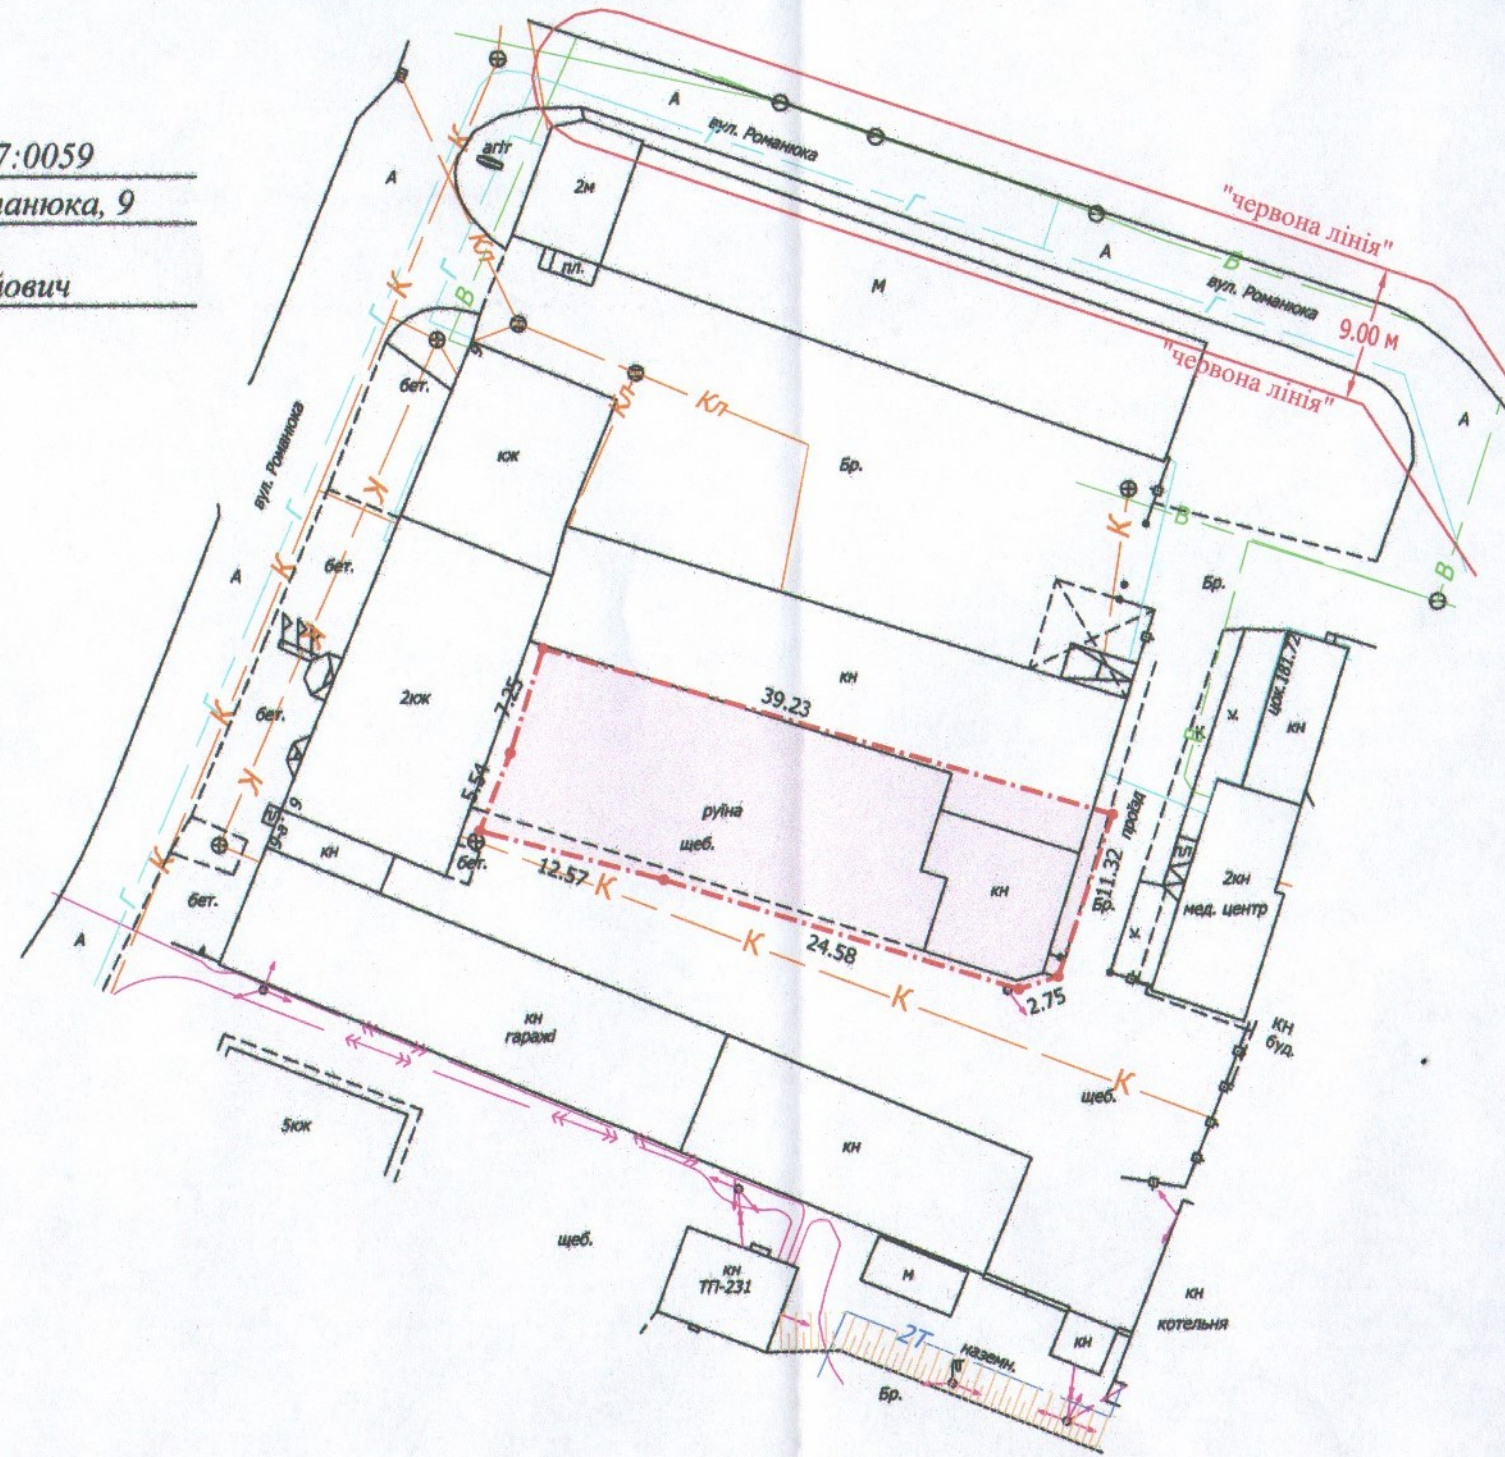

УМОВНІ ПОЗНАЧЕННЯ

**0,0494 га** — земельна ділянка громадянина Шинкарука А.А., право постійного користування на яку зареєстроване в Державному реєстрі речових прав на нерухоме майно 18.07.2022, номер запису про інше речове право: 47371212, для обслуговування складських приміщень (03.10 - для будівництва та обслуговування адміністративних будинків, офісних будівель компаній, які займаються підприємницькою діяльністю, пов'язаною з отриманням прибутку)

СЕКРЕТАР МІСЬКОЇ РАДИ

Юрій БЕЗПЯТКО

Директор Відповідальний за якість робіт	Крисак А.І. Галецький Д.В. Інженер-землепорядник ТЗОВ "ЦЕНТРПЛАНИНГ" Іван Дмитро Вадимович	Масштаб 1: 500
		Площа ділянки (га)
		3 них в постійному користуванні
		0,0494
		0,0494