


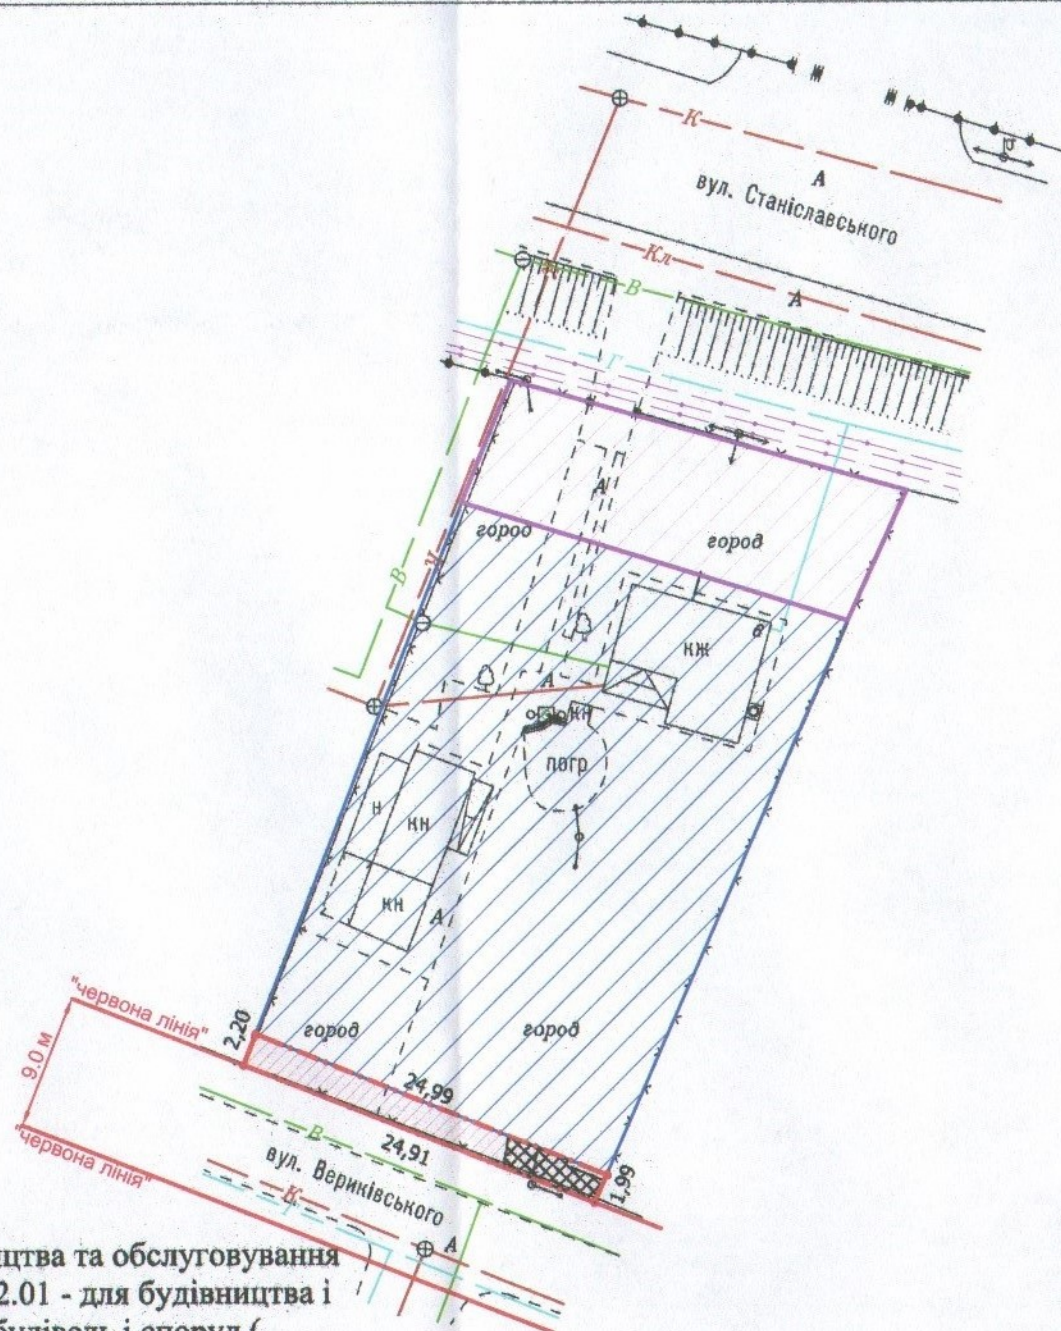


ПЛАН
земельної ділянки

Кадастровий номер: 0710100000:21:099:0008
 Місце розташування: м. Луцьк, вул. Станіславського, б
 Землекористувачі:
громадянка Пивоварова Надія Федорівна
громадянка Северина Людмила Федорівна
громадянка Корнійчук Оксана Степанівна



Додаток до рішення міської ради
№ _____ від "___" _____ 20__ р.

Ситуаційна схема

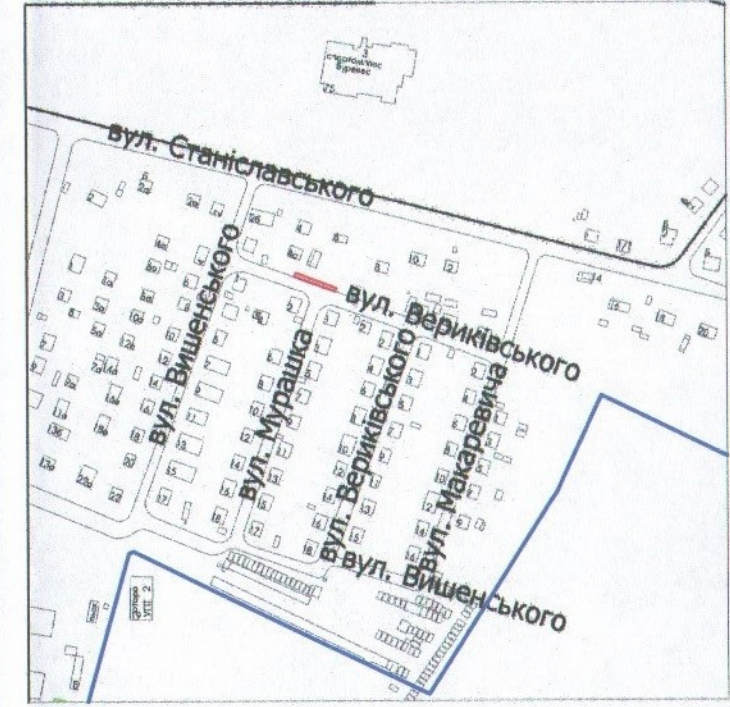

УМОВНІ ПОЗНАЧЕННЯ

- 0,0052 га** — земельна ділянка, що надається в оренду для будівництва та обслуговування жилого будинку, господарських будівель і споруд [02.01 - для будівництва і обслуговування житлового будинку, господарських будівель і споруд (присадибна ділянка)]
- 0,0052 га** — земельна ділянка, що була надана в оренду гр. Гуковій В.І. згідно з договором оренди землі від 13.05.2009 за № 040907700265
- 0,1000 га** — земельна ділянка гр. Пивоварової Н.Ф., гр. Северини Л.Ф., гр. Корнійчук О.С., право власності на яку зареєстровано в Державному реєстрі речових прав на нерухоме майно від 14.08.2013, 16.08.2013, номери записів про право власності: 2341460, 2364354, 2342053 відповідно, для будівництва та обслуговування житлового будинку, господарських будівель та споруд
- 0,0052 га** — обмеження, встановлені щодо використання земельної ділянки (охоронні зони навколо інженерних комунікацій (01.08) - водопровід)
- обмеження, встановлені щодо використання земельної ділянки (охоронна зона навколо (уздовж) об'єкта електрозв'язку (01.04.1) - повітряна лінія електрозв'язку)
- 0,0242 га** — землекористування гр. Пивоварової Н.В., Северина Л.Ф., Корнійчук О.С.

СЕКРЕТАР МІСЬКОЇ РАДИ

Юрій БЕЗПЯТКО

Секретар міської ради
Галецький Дмитро Вадимович
ТзОВ "ГЦНП+"

Директор	Крисак А.І.	Масштаб 1: 500
Відповідальний за якість робіт	Галецький Д.В.	
Площа ділянки (га)	3	в оренду
	0,0052	