

ПЛАН
земельної ділянки



Додаток до рішення міської ради
№ _____ від "___" _____ 20__ р.

Кадастровий номер: 0710100000:34:055:0048

Ситуаційна схема

Місце розташування: м. Луцьк, вул. Гетьмана Сагайдачного, 41

Землекористувач:
громадянка Шах Галина Антонівна

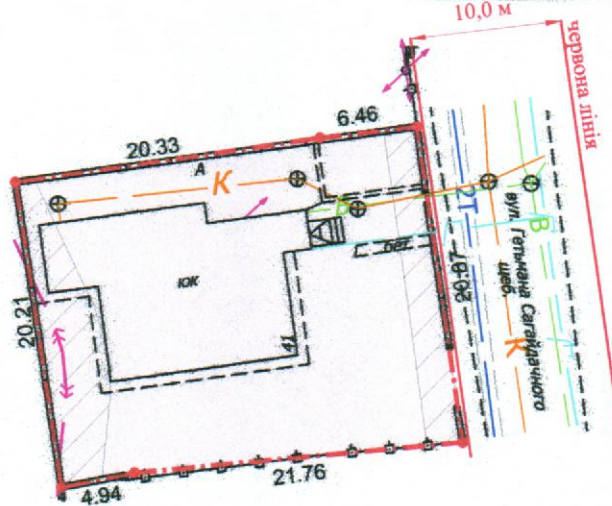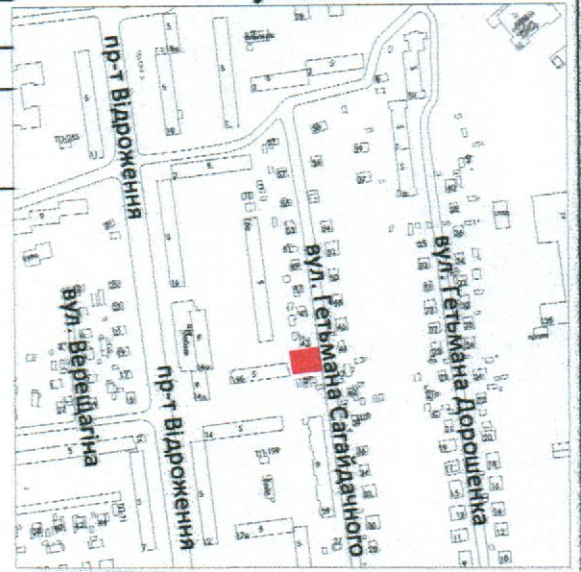

УМОВНІ ПОЗНАЧЕННЯ

- 0,0546 га** — земельна ділянка, що передається у власність для будівництва і обслуговування житлового будинку, господарських будівель і споруд (присадибна ділянка) - 02.01
- 0,0113 га** — обмеження, встановлені щодо використання земельної ділянки (охоронна зона навколо інженерних комунікацій (01.08) - підземна кабельна лінія електропередачі, повітряна лінія електропередачі)

СЕКРЕТАР МІСЬКОЇ РАДИ

Юрій БЕЗПЯТКО

Директор Відповідальний за якість робіт	<i>[Signature]</i> Крисак А.І.	Масштаб 1: 500	Площа ділянки (га)	3 них у власність
ТЗОВ "ТЕНТЦ" (Stamp: ТОВ "ТЕНТЦ" - інженер-землепорядник, ГАЛЕЦЬКИЙ ДМИТРО ВАДИМОВИЧ)				