
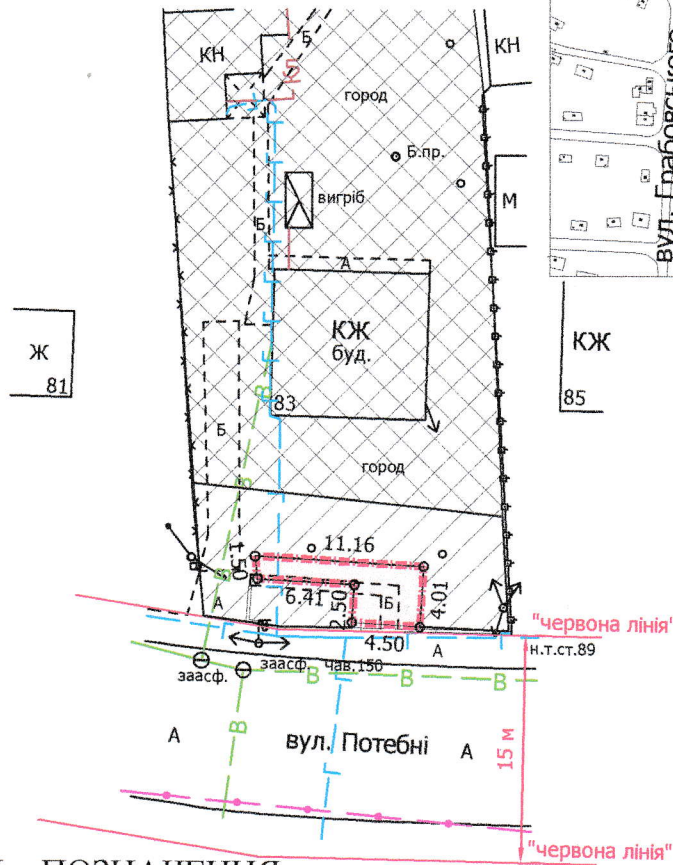


ПЛАН
земельної ділянки

Кадастровий номер: 0710100000:21:049:0017
Місце розташування: м. Луцьк, вул. Потебні, 83
Землекористувач:
громадянин Левковський Олександр Леонтійович

Додаток до рішення міської ради
№ _____ від "___" _____ 202__ р.

Ситуаційний план

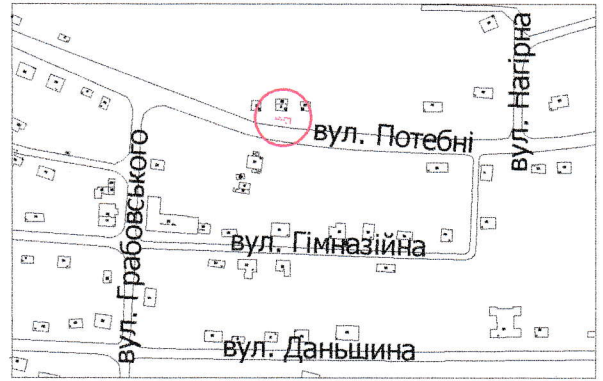

- 0,0028 га** — земельна ділянка, що планується до відведення в оренду із зміною цільового призначення з "для встановлення та обслуговування торгового кіоску" (03.07 - для будівництва та обслуговування будівель торгівлі) на "для будівництва і обслуговування жилого будинку, господарських будівель і споруд" [02.01 - для будівництва і обслуговування житлового будинку, господарських будівель і споруд (присадибна ділянка)]
- 0,0028 га** — земельна ділянка, що була надана в оренду гр. Левковському О.Л. згідно з угодою про оренду земельної ділянки від 22.07.2004 за № 42
- 0,0755 га** — земельна ділянка у власності гр. Левковського О.Л. згідно з Держаним актом на право приватної власності на землю від 29.05.2002 за № 4049 (Серія Р2 № 111792), свідоцтва про право на спадщину за законом від 22.12.2016 за № 3-1618 (право власності на 1/2 частку зареєстровано в Державному реєстрі речових прав на нерухоме майно 22.12.2016, номер запису про право власності: 18230711), для будівництва і обслуговування житлового будинку, господарських будівель і споруд (присадибна ділянка)
- 0,0141 га** — землекористування гр. Левковського О.Л.

СЕКРЕТАР МІСЬКОЇ РАДИ

Юрій БЕЗПЯТКО

Директор		Завадський В.М.	Масштаб 1: 500	
Перевірив		Завадський В.М.		
Виконав		Кунц О.Ю.	Площа ділянки (га)	З них в оренду (із зміною цільового призначення)
ГПІ "Луцькземресурс"				0,0028