

ПЛАН
земельної ділянки



Додаток до рішення міської ради
№ _____ від "___" _____ 20__ р.

Кадастровий номер: 0710100000:31:139:0018

Місце розташування: м. Луцьк, вул. Волонтерська, 19

Землекористувач:
громадянка Ожелевська Ольга Йосипівна

Ситуаційна схема

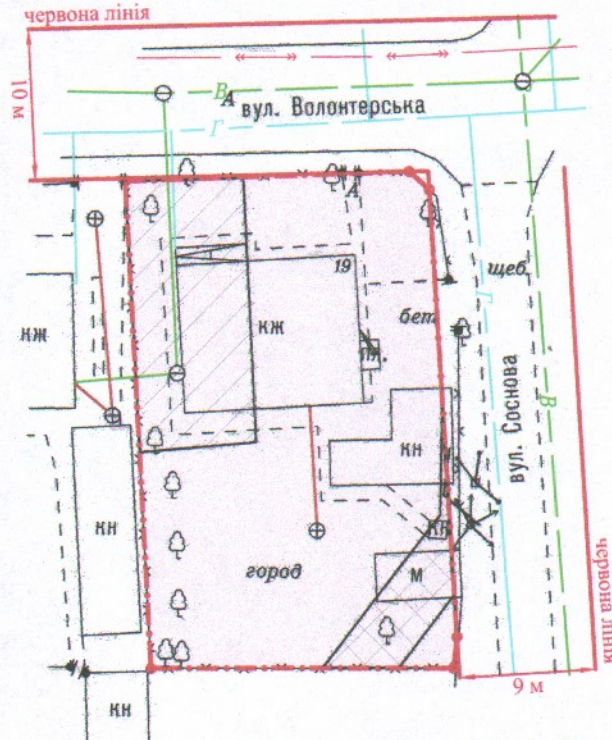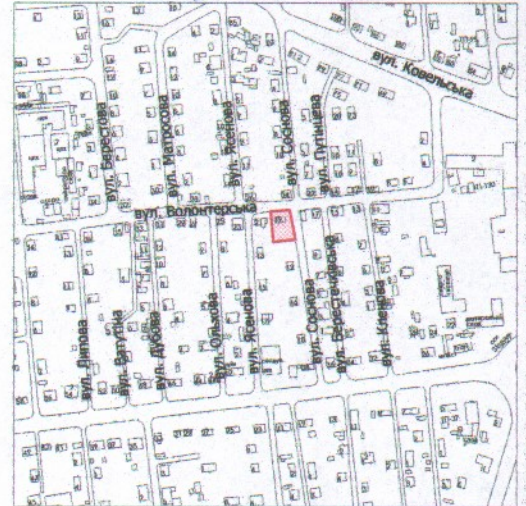

УМОВНІ ПОЗНАЧЕННЯ

- 0,0653 га** — земельна ділянка, що передається у власність для будівництва і обслуговування житлового будинку, господарських будівель і споруд (присадибна ділянка) - 02.01
- 0,0136 га** — обмеження, встановлені щодо використання земельної ділянки (охоронна зона навколо інженерних комунікацій (01.08) - водопровід)
- 0,0040 га** — обмеження, встановлені щодо використання земельної ділянки (охоронна зона навколо (уздовж) об'єкта енергетичної системи (01.05) - повітряна лінія електропередачі)
- 0,0653 га** — обмеження, встановлені щодо використання земельної ділянки [зона охорони археологічного культурного шару (01.02.4)]
- 0,0653 га** — обмеження, встановлені щодо використання земельної ділянки [другий пояс зони санітарної охорони джерел та об'єктів централізованого питного водопостачання (обмеження) (02.01.2)]

СЕКРЕТАР МІСЬКОЇ РАДИ

Юрій БЕЗПЯТКО

| | | | |
|---|--|--------------------|-------------------|
| Директор Відповідальний за якість робіт | <i>Крисак А.І.</i> Крисак А.І. Галецький Д.В. | Масштаб 1: 500 | |
| ТЗОВ "ГЦНТЦ" | Інженер-землепорядник ГАЛЕЦЬКИЙ ДАМІТРО ВАДИМОВИЧ | Площа ділянки (га) | З них у власність |
| | | 0,0653 | 0,0653 |