

ПЛАН
земельної ділянки



Кадастровий номер: 0721885800:04:001:0013

Місце розташування: Волинська область, Луцький район
с.Сапогове, вул.Киричука,18

Землекористувач: громадянка Поліщук Світлана
Анатоліївна

Додаток до рішення міської ради
№ _____ від "___" _____ 20__ р.

Ситуаційна схема

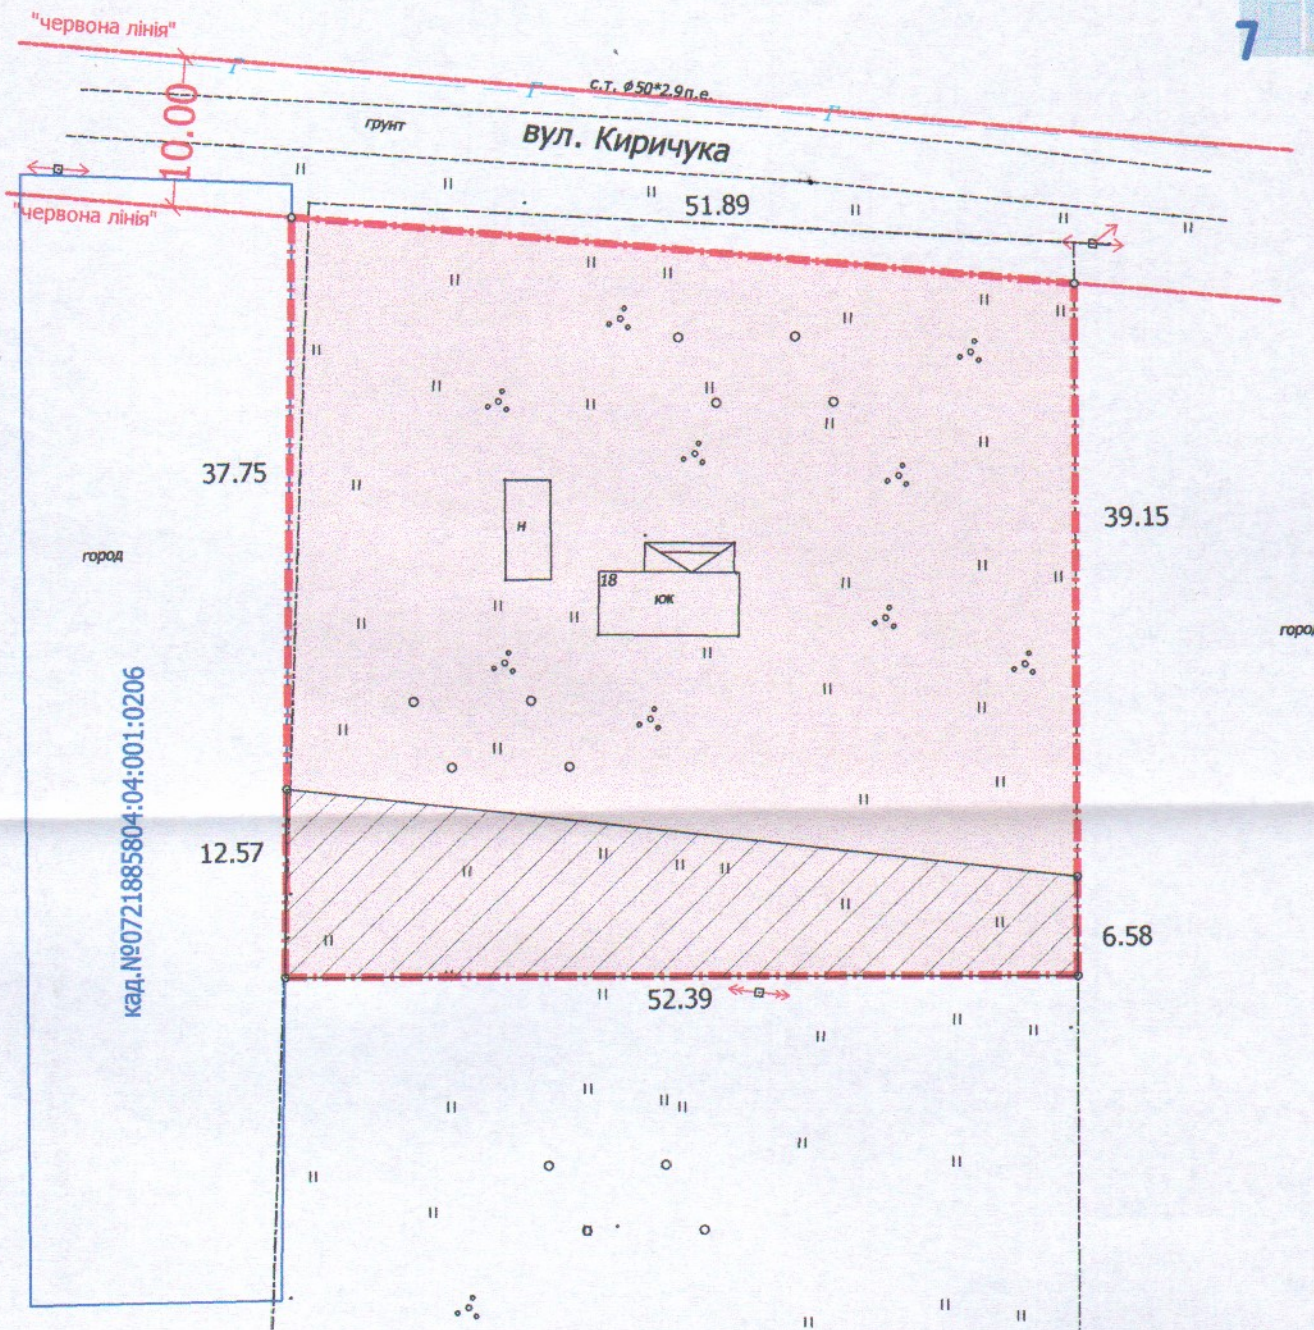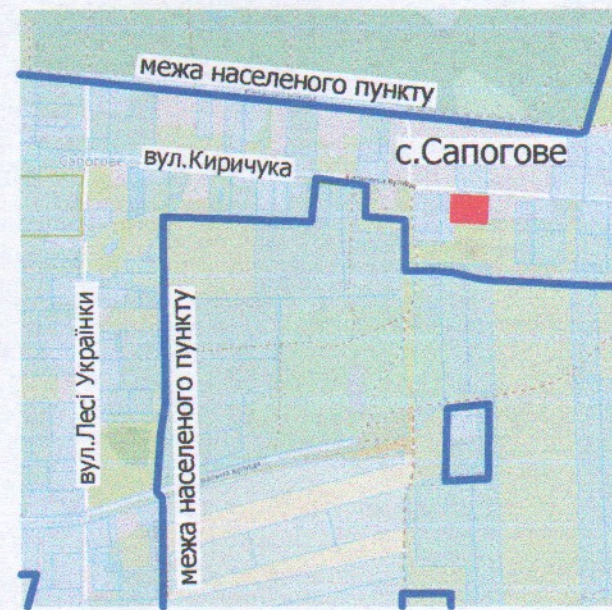

УМОВНІ ПОЗНАЧЕННЯ:

0.2500га

- земельна ділянка, що передається безоплатно у власність для будівництва і обслуговування житлового будинку, господарських будівель і споруд (присадибна ділянка) (02.01)

0.0501га

- охоронна зона навколо (вздовж) об'єкта енергетичної системи (01.05)

СЕКРЕТАР МІСЬКОЇ РАДИ

Юрій БЕЗПЯТКО

ФОП	Ойцось О.О.	Масштаб 1:500	
Перевірів	Ойцось О.О.	Площа ділянки (га)	3 них
Виконав	Куделя Ю.Л.		
Фізична особа-підприємець Ойцось Олександр Олександрович		у власність	в оренду
		0.2500	0.2500 -