





ПЛАН  
земельної ділянки

Кадастровий номер: 0710100000:21:099:0014  
 Місце розташування: м. Луцьк, вул. Ростислава Волошина, 2-а  
 Землекористувачі:  
громадянка Шевчук Наталія Георгіївна (частка 5/6)  
громадянин Білоус Валерій Георгійович (частка 1/6)

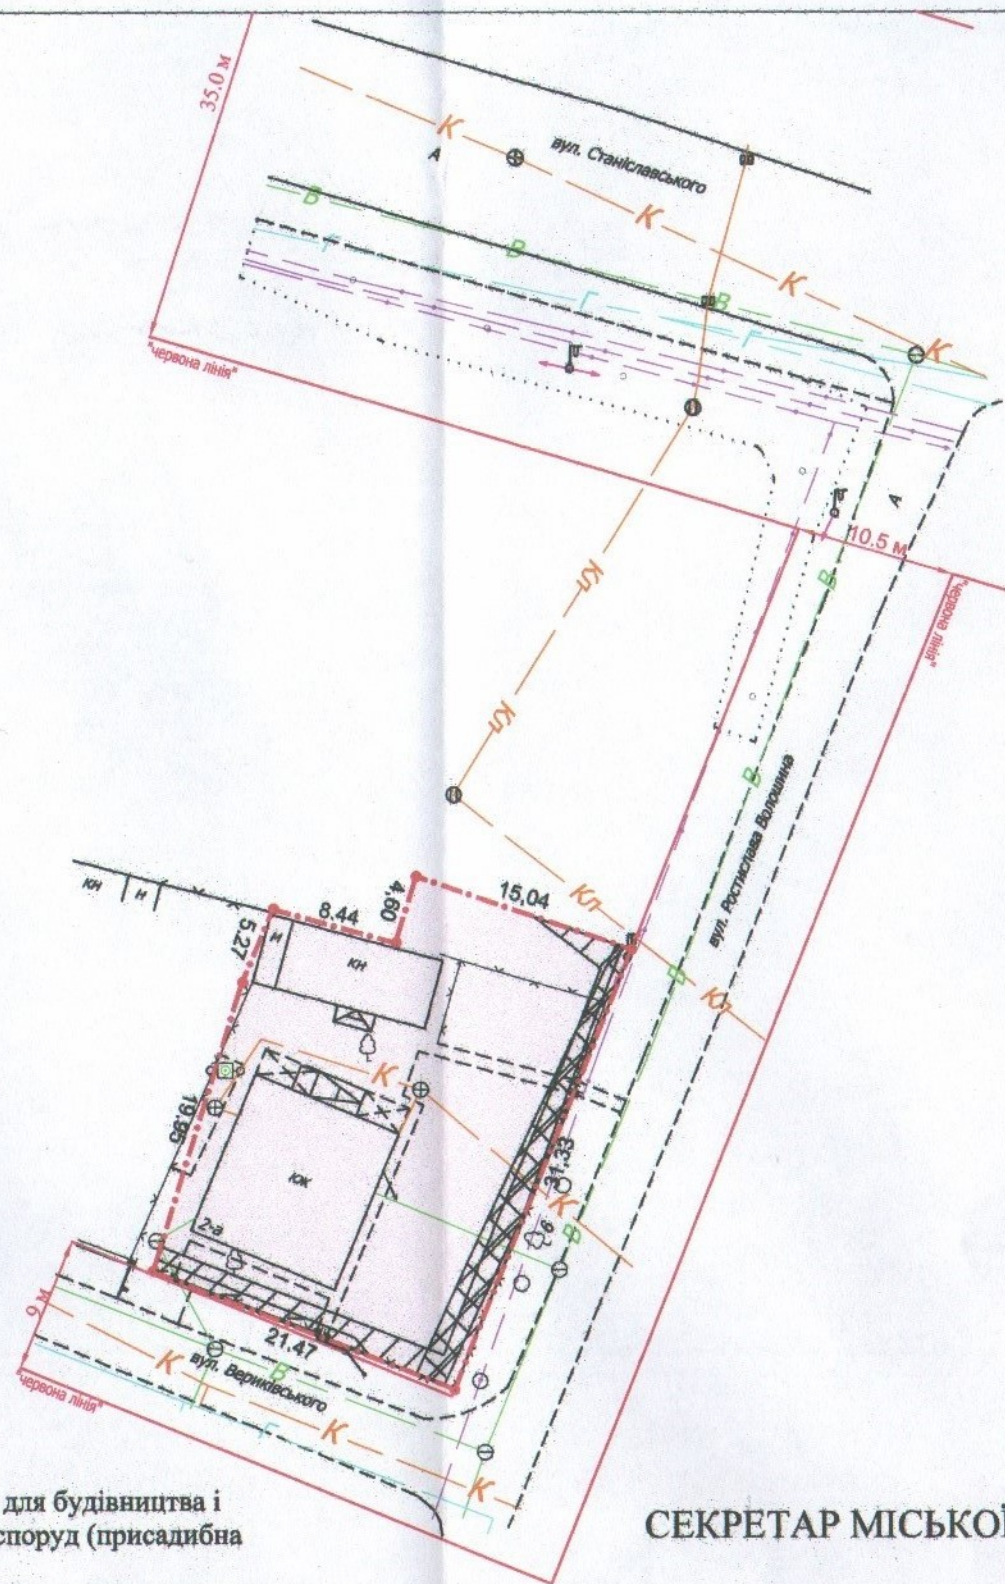

Додаток до рішення міської ради  
 № \_\_\_\_\_ від "\_\_\_" \_\_\_\_\_ 20\_\_ р.

Ситуаційна схема

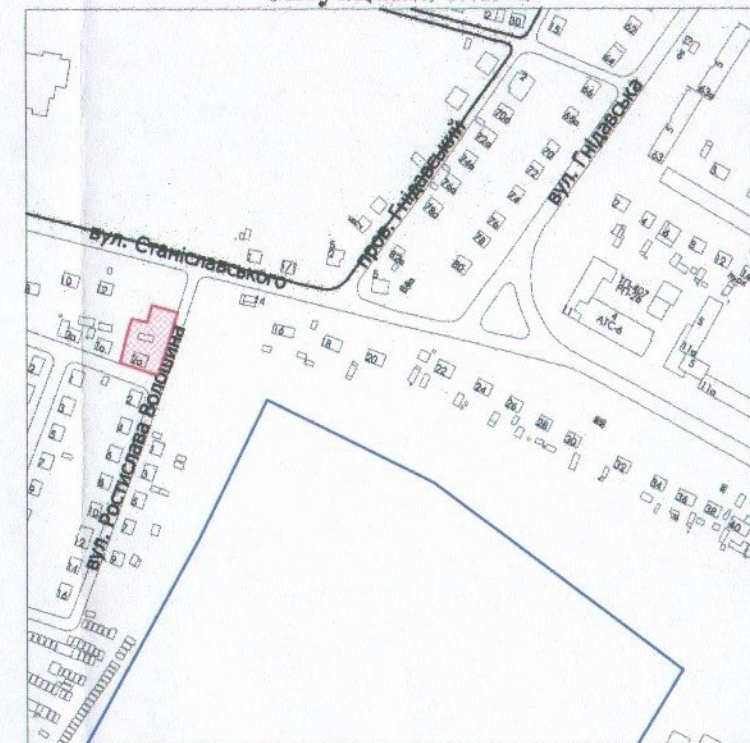

УМОВНІ ПОЗНАЧЕННЯ

- 0,0655 га** — земельна ділянка, що передається у спільну часткову власність для будівництва і обслуговування житлового будинку, господарських будівель і споруд (присадибна ділянка) - 02.01
- 0,0086 га** — обмеження, встановлені щодо використання земельної ділянки [охоронна зона навколо інженерних комунікацій (01.08) - каналізація, водопровід]
- 0,0054 га** — обмеження, встановлені щодо використання земельної ділянки [охоронна зона навколо (уздовж) об'єкта енергетичної системи (01.05) - повітряна лінія електропередачі]
- 0,0018 га** — обмеження, встановлені щодо використання земельної ділянки [охоронна зона навколо (уздовж) об'єкта зв'язку (01.04) - повітряна лінія електрозв'язку, підземна кабельна лінія електрозв'язку]

СЕКРЕТАР МІСЬКОЇ РАДИ

Юрій БЕЗПЯТКО

Директор Відповідальний за якість робіт ТЗОВ «ІНЦЕНТІВ» Крисак А.І. Галецький Д.В. ГАЛЕЦЬКИЙ ДМИТРО ДМИТРОВИЧ	Масштаб 1: 500	
	Площа ділянки (га)	З них у власність
	0,0655	0,0655