

ПЛАН
земельної ділянки

Кадастровий номер: 0710100000:21:008:0068



Місце розташування: м. Луцьк, вул. Добролюбова, 14-а

Землекористувач:

громадянин Соболюк Сергій Богданович

Додаток до рішення міської ради
№ _____ від " ____ " _____ 20__ р.

Ситуаційна схема

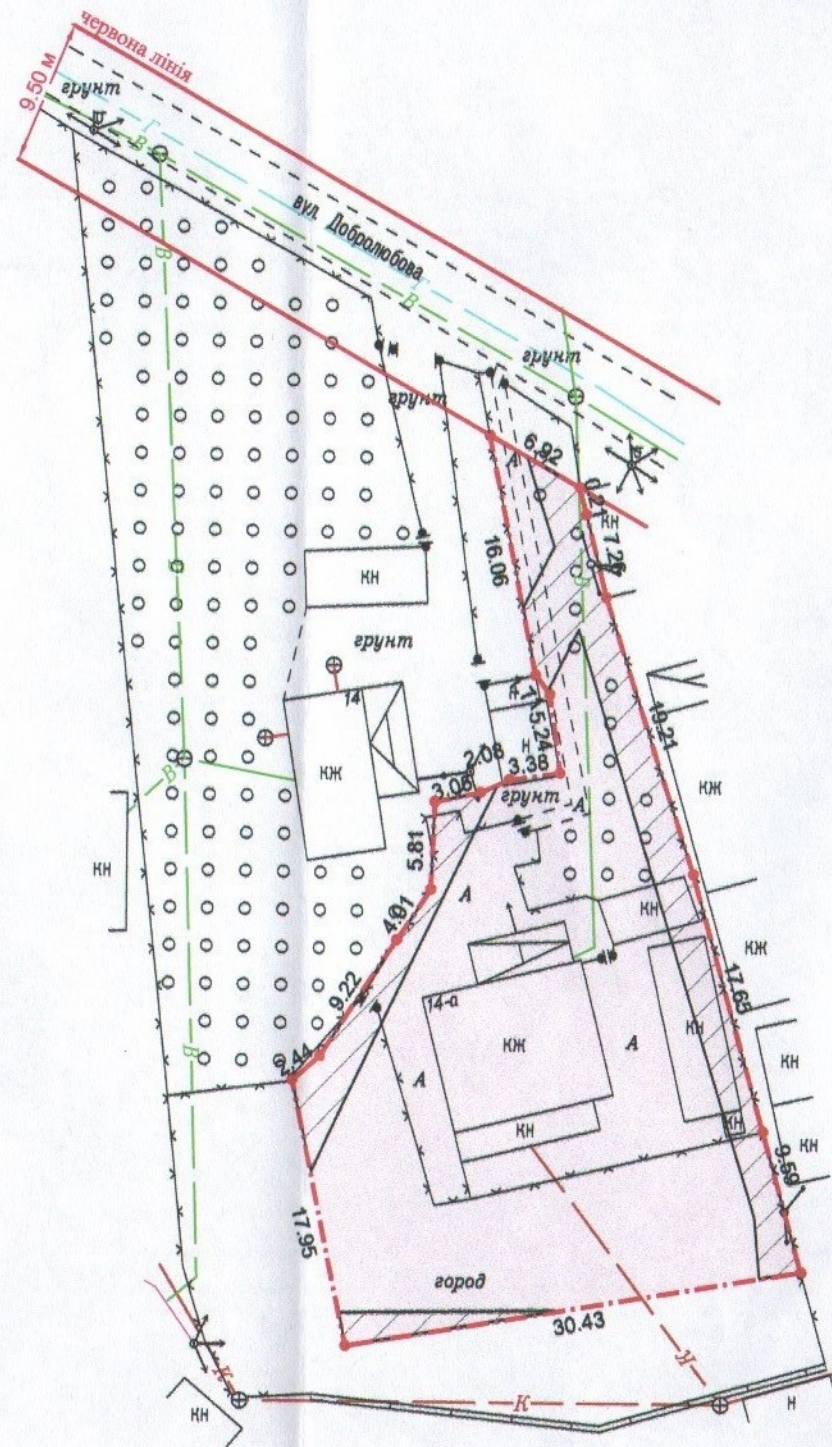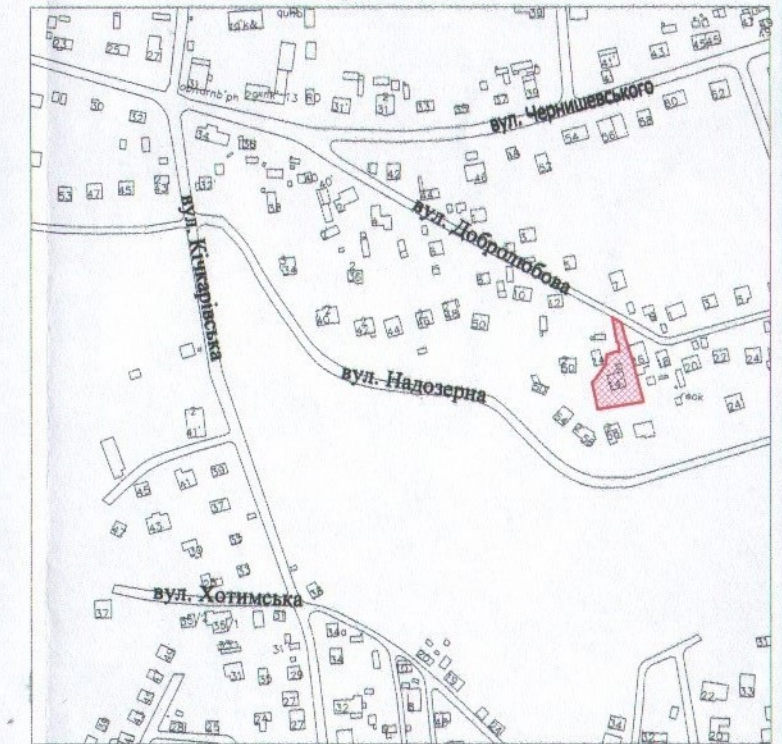

УМОВНІ ПОЗНАЧЕННЯ

- 0,1000 га** — земельна ділянка, що передається у власність для будівництва і обслуговування житлового будинку, господарських будівель і споруд (присадибна ділянка) - 02.01
- 0,0225 га** — обмеження, встановлені щодо використання земельної ділянки [охоронна зона навколо інженерних комунікацій (01.08) - повітряна лінія електрозв'язку, повітряна лінія електропередачі]
- 0,1000 га** — обмеження, встановлені щодо використання земельної ділянки [зона охорони археологічного культурного шару (01.02.4)]

СЕКРЕТАР МІСЬКОЇ РАДИ

Юрій БЕЗПЯТКО

Директор	<i>А.І. Крисак</i>	А.І. Крисак	Масштаб 1: 500
Відповідальний за якість робіт	<i>Д.В. Галецький</i>	Д.В. Галецький	
		Інженер-землеустроїн	Площа ділянки (га)
		ГАЛЕЦЬКИЙ ДМИТРО ВАДИМОВИЧ	3 них у власність
			0,1000
			0,1000