

ПЛАН
земельної ділянки

Додаток до рішення міської ради
№ _____ від "___" _____ 20__ р.

Кадастровий номер: 0710100000:31:009:0045

Місце розташування: м. Луцьк, вул. Ковельська, 103

Землекористувачі:

громадянка Сардачук Юлія Володимирівна

громадянин Василюк Володимир Павлович

громадянин Василюк Андрій Володимирович

громадянка Василюк Раїса Степанівна



громадянка Примак Валентина Степанівна

громадянка Бондарець Оксана Олексіївна

громадянка Бондарець Яна Олегівна

громадянка Бондарець Анастасія Олегівна

Ситуаційна схема

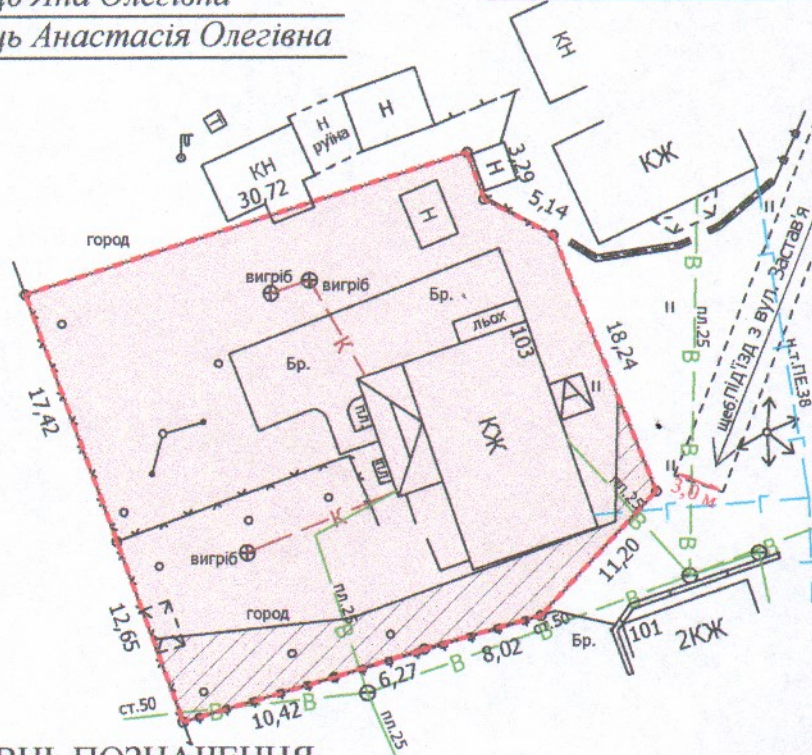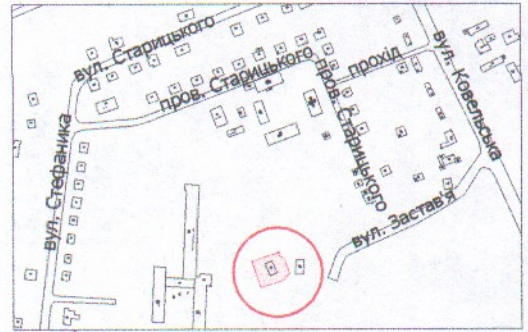

УМОВНІ ПОЗНАЧЕННЯ

- 0,1000 га — земельна ділянка, що передається у спільну сумісну власність для будівництва і обслуговування житлового будинку, господарських будівель і споруд (присадибна ділянка) - 02.01
- 0,1000 га — обмеження, встановлені щодо використання земельної ділянки [зона охорони археологічного культурного шару (01.02.4), другий пояс зони санітарної охорони джерел та об'єктів централізованого питного водопостачання (обмеження) (02.01.2)]
- 0,0131 га — обмеження, встановлені щодо використання земельної ділянки [охоронні зони навколо інженерних комунікацій (01.08) - водопровід]

СЕКРЕТАР МІСЬКОЇ РАДИ

Юрій БЕЗПЯТКО

Директор	<i>[підпис]</i>	Завадський В.М.	Масштаб 1: 500	
Перевірив	<i>[підпис]</i>	Завадський В.М.		
Виконав	<i>[підпис]</i>	Сілюк О.П.	Площа ділянки (га)	3 них
ІП "Луцькземресурс"				у власність
			0,1000	0,1000