

ПЛАН
земельної ділянки

Додаток до рішення міської ради
№ _____ від "___" _____ 20__ р.

Кадастровий номер: 0710100000:34:127:0003

Місце розташування: м. Луцьк, пров. 2-й Збаразький, 1


Землекористувач:

громадянка Алендарь Людмила Володимирівна

громадянин Алендарь Сергій Валентинович

громадянка Корнелюк Ірина Валентинівна

Ситуаційна схема

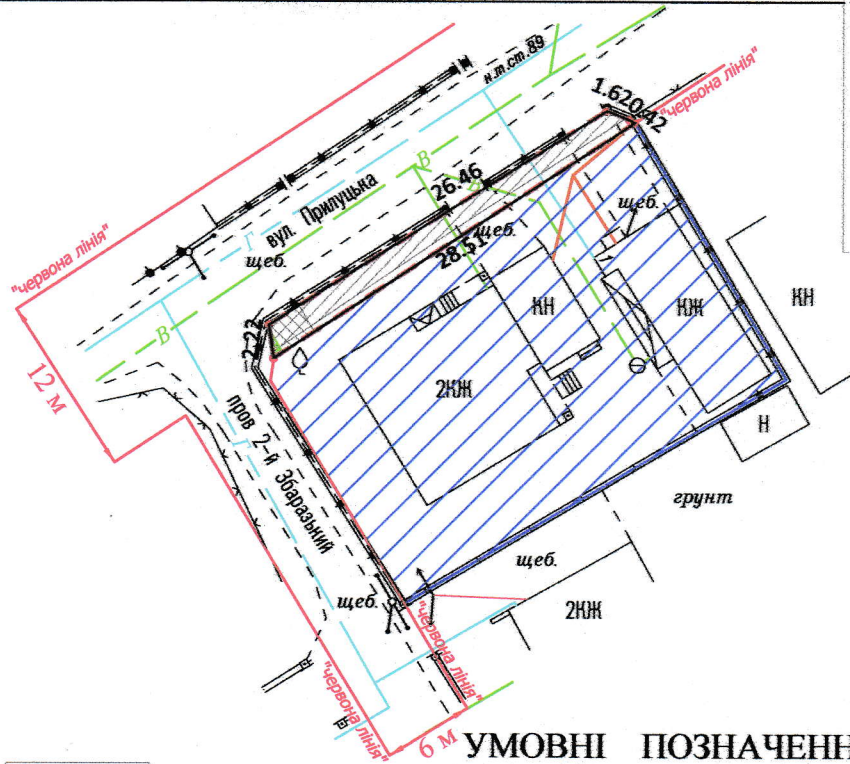

УМОВНІ ПОЗНАЧЕННЯ

- 0,0051 га — земельна ділянка, що надається в оренду в межах "червоних ліній" для обслуговування жилого будинку, господарських будівель і споруд [02.01 - для будівництва і обслуговування житлового будинку, господарських будівель і споруд (присадибна ділянка)]
- 0,0051 га — земельна ділянка, що була надана в оренду гр. Алендарю В.Д. згідно з договором оренди землі від 04.03.2010 № 041007700096
- 0,0556 га — земельна ділянка громадян Алендарь Л.В., Алендаря С.В., Корнелюк І.В., право власності на яку зареєстровано в Державному реєстрі речових прав на нерухоме майно 12.08.2019, номери записів про право власності: 32777422, 32777620, 32777738 відповідно, для будівництва та обслуговування жилого будинку, господарських будівель та споруд
- 0,0035 га — обмеження, встановлене щодо використання земельної ділянки (охоронна зона навколо інженерних комунікацій (01.08) - водопровід)
- 0,0006 га — обмеження, встановлене щодо використання земельної ділянки (охоронна зона навколо (уздовж) об'єкта енергетичної системи (01.05) - повітряна лінія електропередачі)
- 0,0001 га — обмеження, встановлене щодо використання земельної ділянки (охоронна зона навколо (уздовж) об'єкта зв'язку (01.04) - повітряна лінія електрозв'язку)
- 0,0051 га — обмеження, встановлене щодо використання земельної ділянки [території в червоних лініях (06.01.1)]

СЕКРЕТАР МІСЬКОЇ РАДИ

Юрій БЕЗПЯТКО

Директор Відповідальний за якість робіт «ГЦНТІ - Плюс» ТЗОВ "ГЦНТІ" 3250141	А.І. Крисак Сервіс-інженер	Масштаб 1: 500	
	Д.В. Галецький Інженер-землевпорядник ГАЛЕЦЬКИЙ ПІТРО ІВАНОВИЧ 014206		
Площа ділянки (га)	З них в оренду	0,0051	0,0051