





ПЛАН  
земельної ділянки

Місце розташування: м. Луцьк, вул. Заньковецької, 89  
Землекористувач:  
громадянин Тарновський Віктор Васильович

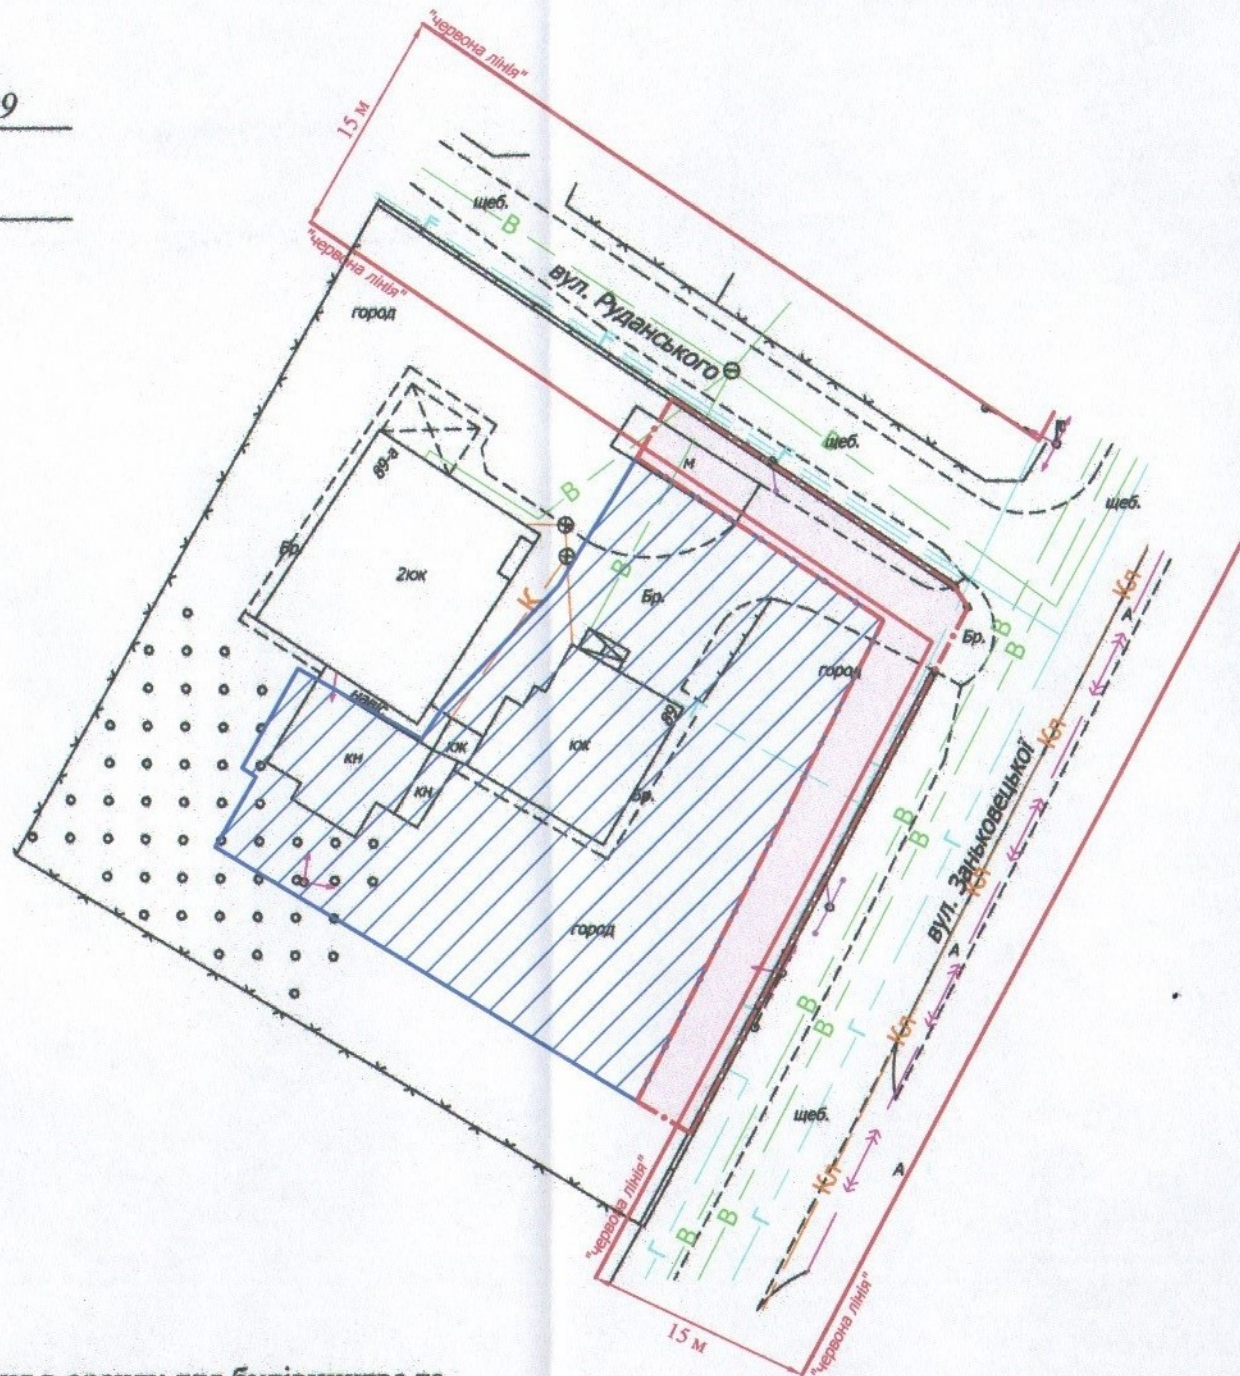

Додаток до рішення міської ради  
№ \_\_\_\_\_ від "\_\_\_" \_\_\_\_\_ 20\_\_ р.

Ситуаційна схема

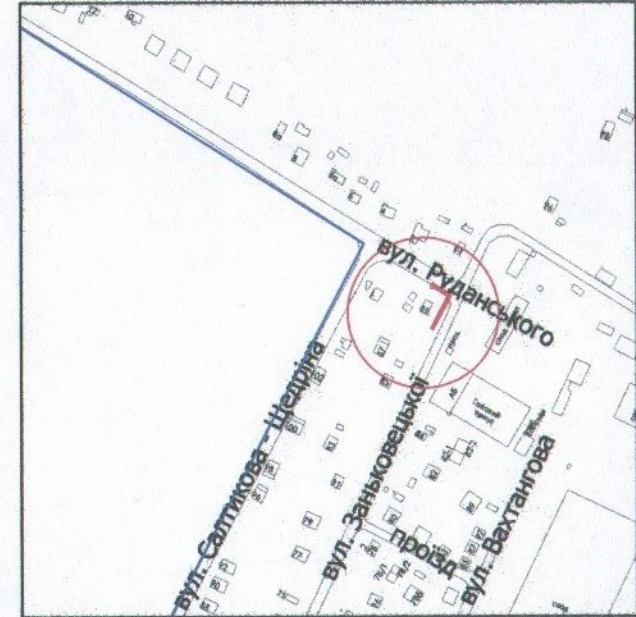

УМОВНІ ПОЗНАЧЕННЯ

**0,03 га** — земельна ділянка, що планується до відведення в оренду для будівництва та обслуговування жилого будинку, господарських будівель і споруд [02.01 - для будівництва і обслуговування житлового будинку, господарських будівель і споруд (присадибна ділянка)]

**0,0914 га** — земельна ділянка у власності гр. Тарновського В.В. згідно з Державним актом на право власності на земельну ділянку від 24.09.2009 за № 010907701116 (Серія ЯЕ № 324320), для будівництва та обслуговування жилого будинку, господарських будівель і споруд

СЕКРЕТАР МІСЬКОЇ РАДИ

Юрій БЕЗПЯТКО

|   |  |                   |
|---|--|-------------------|
| Директор<br>Відповідальний за<br>якість робіт | <br>Крисак А.І.                        | Масштаб 1: 500    |
| <br>ТЗОВ "ГІЦНТП"                             | <br>Галецький Д.В.                     |                   |
|   | Орієнтовна<br>площа<br>ділянки<br>(га) | 3 них<br>в оренду |
|   | 0,03                                   | -                 |