





ПЛАН  
земельної ділянки

Місце розташування: м. Луцьк, вул. Заньковецької, 89-а  
Землекористувач:  
громадянин Тарновський Віктор Васильович

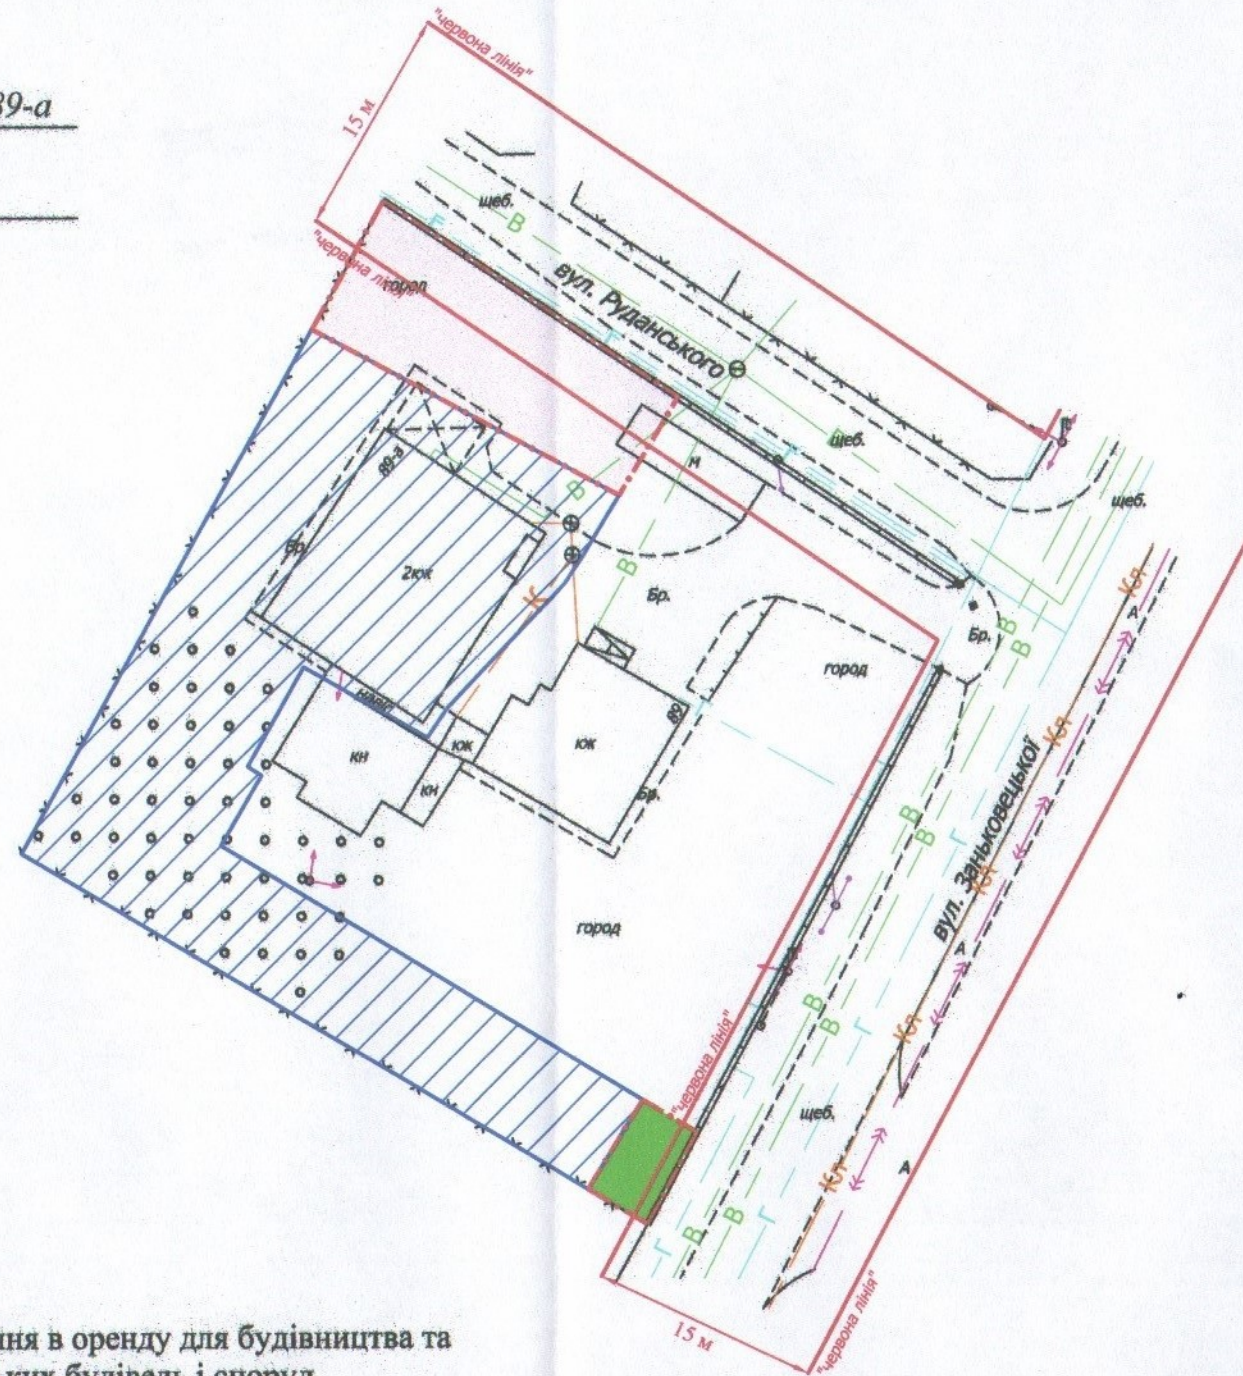

Додаток до рішення міської ради  
№ \_\_\_\_\_ від "\_\_\_" \_\_\_\_\_ 20\_\_ р.

Ситуаційна схема

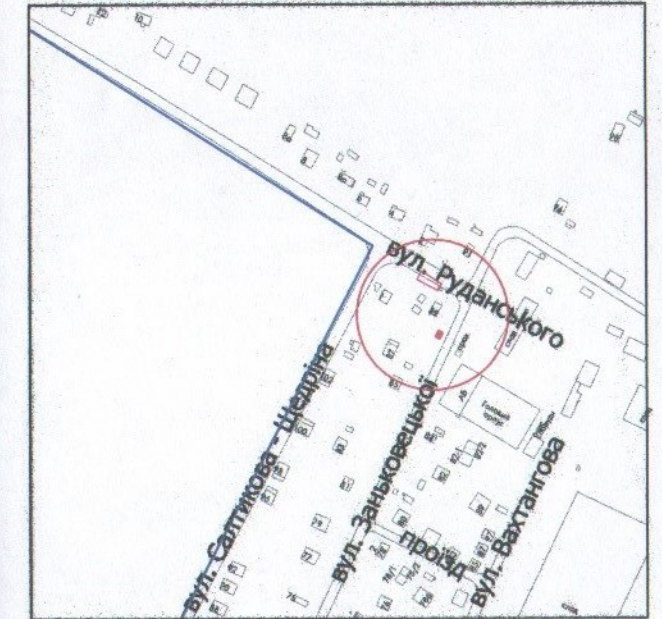

УМОВНІ ПОЗНАЧЕННЯ

- 0,03 га** — земельна ділянка, що планується до відведення в оренду для будівництва та обслуговування жилого будинку, господарських будівель і споруд [02.01 - для будівництва і обслуговування житлового будинку, господарських будівель і споруд (присадибна ділянка)]
- 0,003 га** — земельна ділянка, що планується до відведення в оренду для будівництва та обслуговування жилого будинку, господарських будівель і споруд [02.01 - для будівництва і обслуговування житлового будинку, господарських будівель і споруд (присадибна ділянка)]
- 0,0880 га** — земельна ділянка у власності гр. Тарновського В.В. згідно з Державним актом на право власності на земельну ділянку від 20.05.2004 за № 5074 (Серія ВЛ № 043064), для будівництва та обслуговування житлового будинку та господарських будівель і споруд

СЕКРЕТАР МІСЬКОЇ РАДИ

Юрій БЕЗПЯТКО

Директор Відповідальний за якість робіт Крисак А.І. Галешкий Д.В.		Масштаб 1: 500	
ТОВ «ІНТІП» ГАЛЕЦЬКИЙ ДМИТРО ДИМОВИЧ		Орієнтовна площа земельної ділянок (га)	З них в оренду
		0,04	-