


ПЛАН
земельної ділянки

Кадастровий номер: 0710100000:22:007:0064
Місце розташування: м. Луцьк, вул. Вахтангова, 12
Землекористувач:
громадянин Боголюбський Володимир Віталійович

Ситуаційна схема

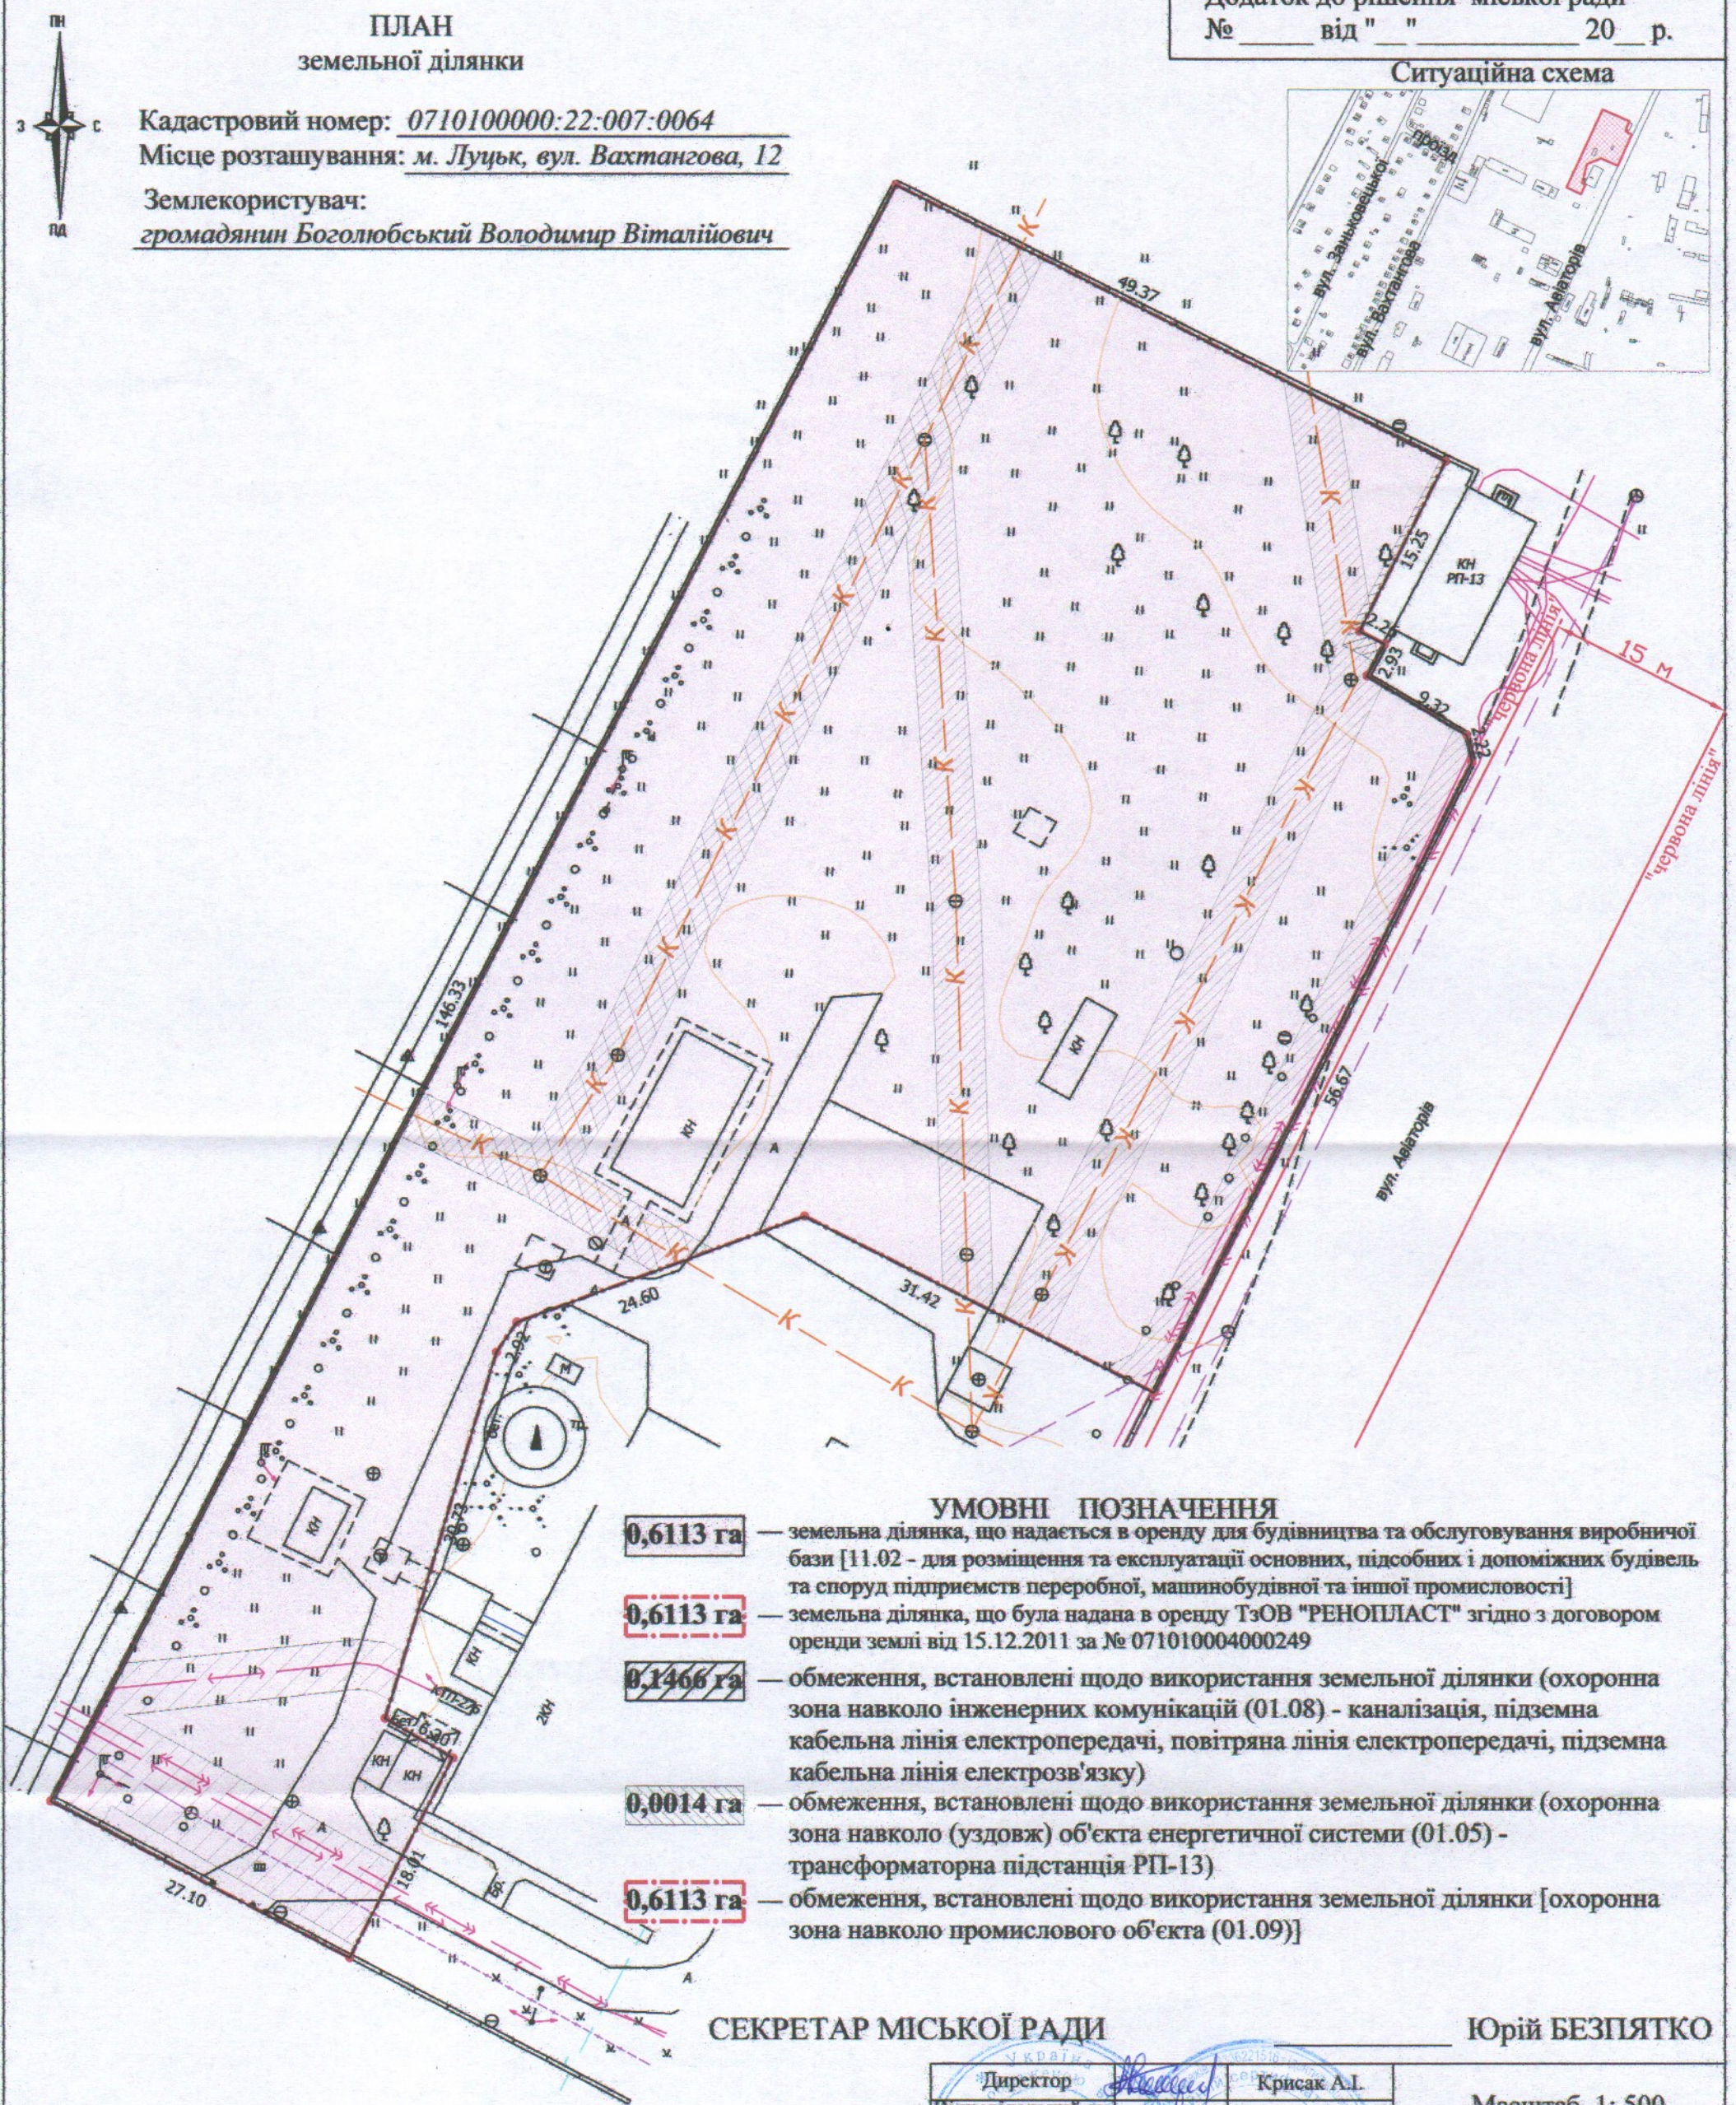

УМОВНІ ПОЗНАЧЕННЯ

- 0,6113 га** — земельна ділянка, що надається в оренду для будівництва та обслуговування виробничої бази [11.02 - для розміщення та експлуатації основних, підсобних і допоміжних будівель та споруд підприємств переробної, машинобудівної та іншої промисловості]
- 0,6113 га** — земельна ділянка, що була надана в оренду ТзОВ "РЕНОПЛАСТ" згідно з договором оренди землі від 15.12.2011 за № 071010004000249
- 0,1466 га** — обмеження, встановлені щодо використання земельної ділянки (охоронна зона навколо інженерних комунікацій (01.08) - каналізація, підземна кабельна лінія електропередачі, повітряна лінія електропередачі, підземна кабельна лінія електрозв'язку)
- 0,0014 га** — обмеження, встановлені щодо використання земельної ділянки (охоронна зона навколо (уздовж) об'єкта енергетичної системи (01.05) - трансформаторна підстанція РН-13)
- 0,6113 га** — обмеження, встановлені щодо використання земельної ділянки [охоронна зона навколо промислового об'єкта (01.09)]

СЕКРЕТАР МІСЬКОЇ РАДИ

Юрій БЕЗПЯТКО

| | | |
|--------------------------------|-----------------------|--------------------|
| Директор | Крисак А.І. | Масштаб 1: 500 |
| Відповідальний за якість робіт | Сергій Галецький Д.В. | |
| | | Площа ділянки (га) |
| | | 3 них в оренду |
| | | 0,6113 |
| | | 0,6113 |