

ПЛАН
земельної ділянки

Кадастровий номер: 0722881800:03:001:8888

Місце розташування: Волинська область, Луцький район


с. Великий Омеляник

вул. Дубова, 32

Землекористувач: громадянка Романюк Іванна Павлівна

Додаток до рішення міської ради
№ _____ від "___" _____ 20__ р.

Ситуаційна схема

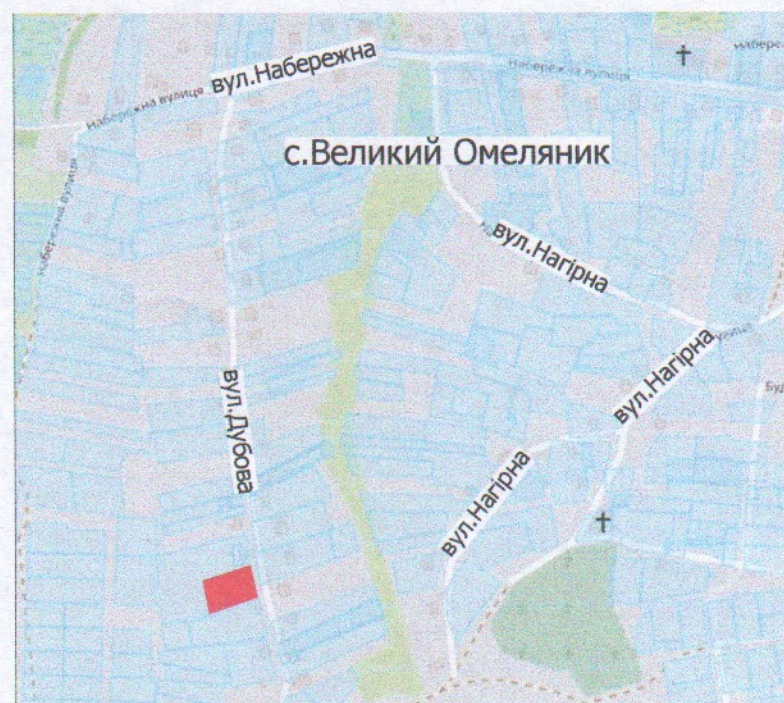

кад.№0722881800:03:001:5193

город 50.86

город 34.13

кад.№0722881800:03:001:4600

УМОВНІ ПОЗНАЧЕННЯ:

0.1677га

- земельна ділянка, що передається безоплатно у власність для будівництва і обслуговування житлового будинку, господарських будівель і споруд (присадибна ділянка) (02.01)

0.1677га

- санітарно-захисна зона навколо об'єкта (санітарно-захисна зона від кладовища) (03.01)

СЕКРЕТАР МІСЬКОЇ РАДИ

Юрій БЕЗПЯТКО

ФОП	Ойцось О.О.	Масштаб 1:500	
Перевірів	Ойцось О.О.	Площа ділянки (га)	3 них
Виконав	Куделя Ю.Л.		
Фізична особа-підприємець Ойцось Олександр Олександрович		у власність	в оренду
		0.1677	0.1677 -