


ПЛАН
земельної ділянки

Додаток до рішення міської ради
№ _____ від " ____ " _____ 202__ р.

Кадастровий номер: 0710100000:21:038:0028
Місце розташування: м. Луцьк, вул. Львівська, 23
Землекористувач:
громадянка Книш Наталія Славомирівна

Ситуаційна схема

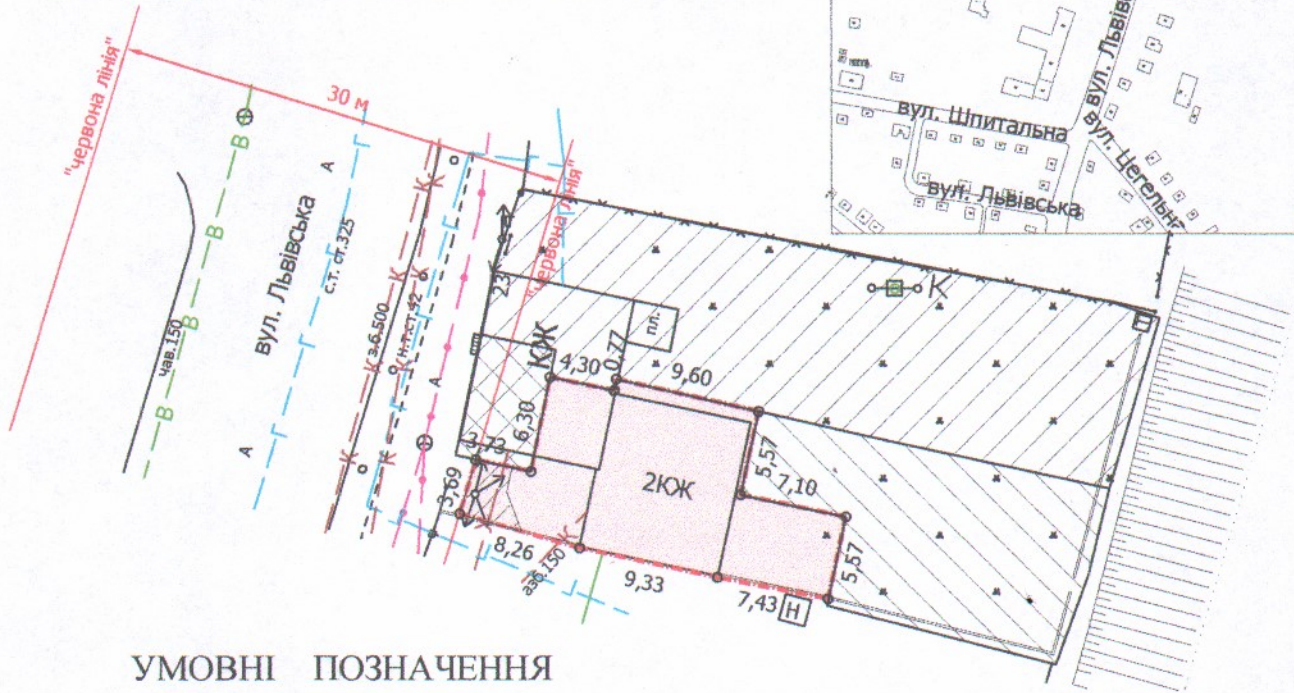

УМОВНІ ПОЗНАЧЕННЯ

- 0,0208 га — земельна ділянка, що передається у власність для будівництва та обслуговування жилого будинку, господарських будівель і споруд [02.01 - для будівництва та обслуговування житлового будинку, господарських будівель і споруд (присадибна ділянка)]
- 0,0493 га — земельна ділянка гр. Книш Н.С. згідно з свідоцтвом про право на спадщину від 10.12.2014 № 1127 (право власності зареєстровано в Державному реєстрі речових прав на нерухоме майно від 10.12.2014, номер запису про право власності: 8017245)
- 0,0232 га — земельна ділянка гр. Книш Н.С. згідно з свідоцтвом про право на спадщину за заповітом від 02.08.2012 № 3-2644 (право власності зареєстровано в Державному реєстрі речових прав на нерухоме майно від 15.01.2015, номер запису про право власності: 8394523)
- 0,0041 га — земельна ділянка гр. Книш Н.С. згідно з свідоцтвом про право на спадщину за заповітом від 02.08.2012 № 3-2644 (право власності зареєстровано в Державному реєстрі речових прав на нерухоме майно від 15.01.2015, номер запису про право власності: 8392514)
- 0,0012 га — обмеження, встановлені щодо використання земельної ділянки (охоронні зони навколо інженерних комунікацій (01.08) - повітряна лінія електропередачі)
- 0,0208 га — обмеження, встановлені щодо використання земельної ділянки (зона охорони археологічного культурного шару (01.02.4))

СЕКРЕТАР МІСЬКОЇ РАДИ

Юрій БЕЗПЯТКО



Директор	Завадський В.М.	Масштаб 1: 500	
Перевірів	Завадський В.М.		
Виконав	Слюк О.П.	Площа ділянки (га)	3 нх
			у власність
		0,0208	0,0208