

ПЛАН  
земельної ділянки


Кадастровий №: 0722883700:01:001:0105  
 Адреса: Волинська область, Луцький район,  
с. Княгининок, вул. Незалежності, 10  
 Власник:  
громадянин Дубровський Віталій Васильович

Додаток до рішення міської ради  
 № \_\_\_\_\_ від "\_\_\_" \_\_\_\_\_ 20\_\_ р.

Ситуаційна схема



— межа населеного пункту с. Княгининок

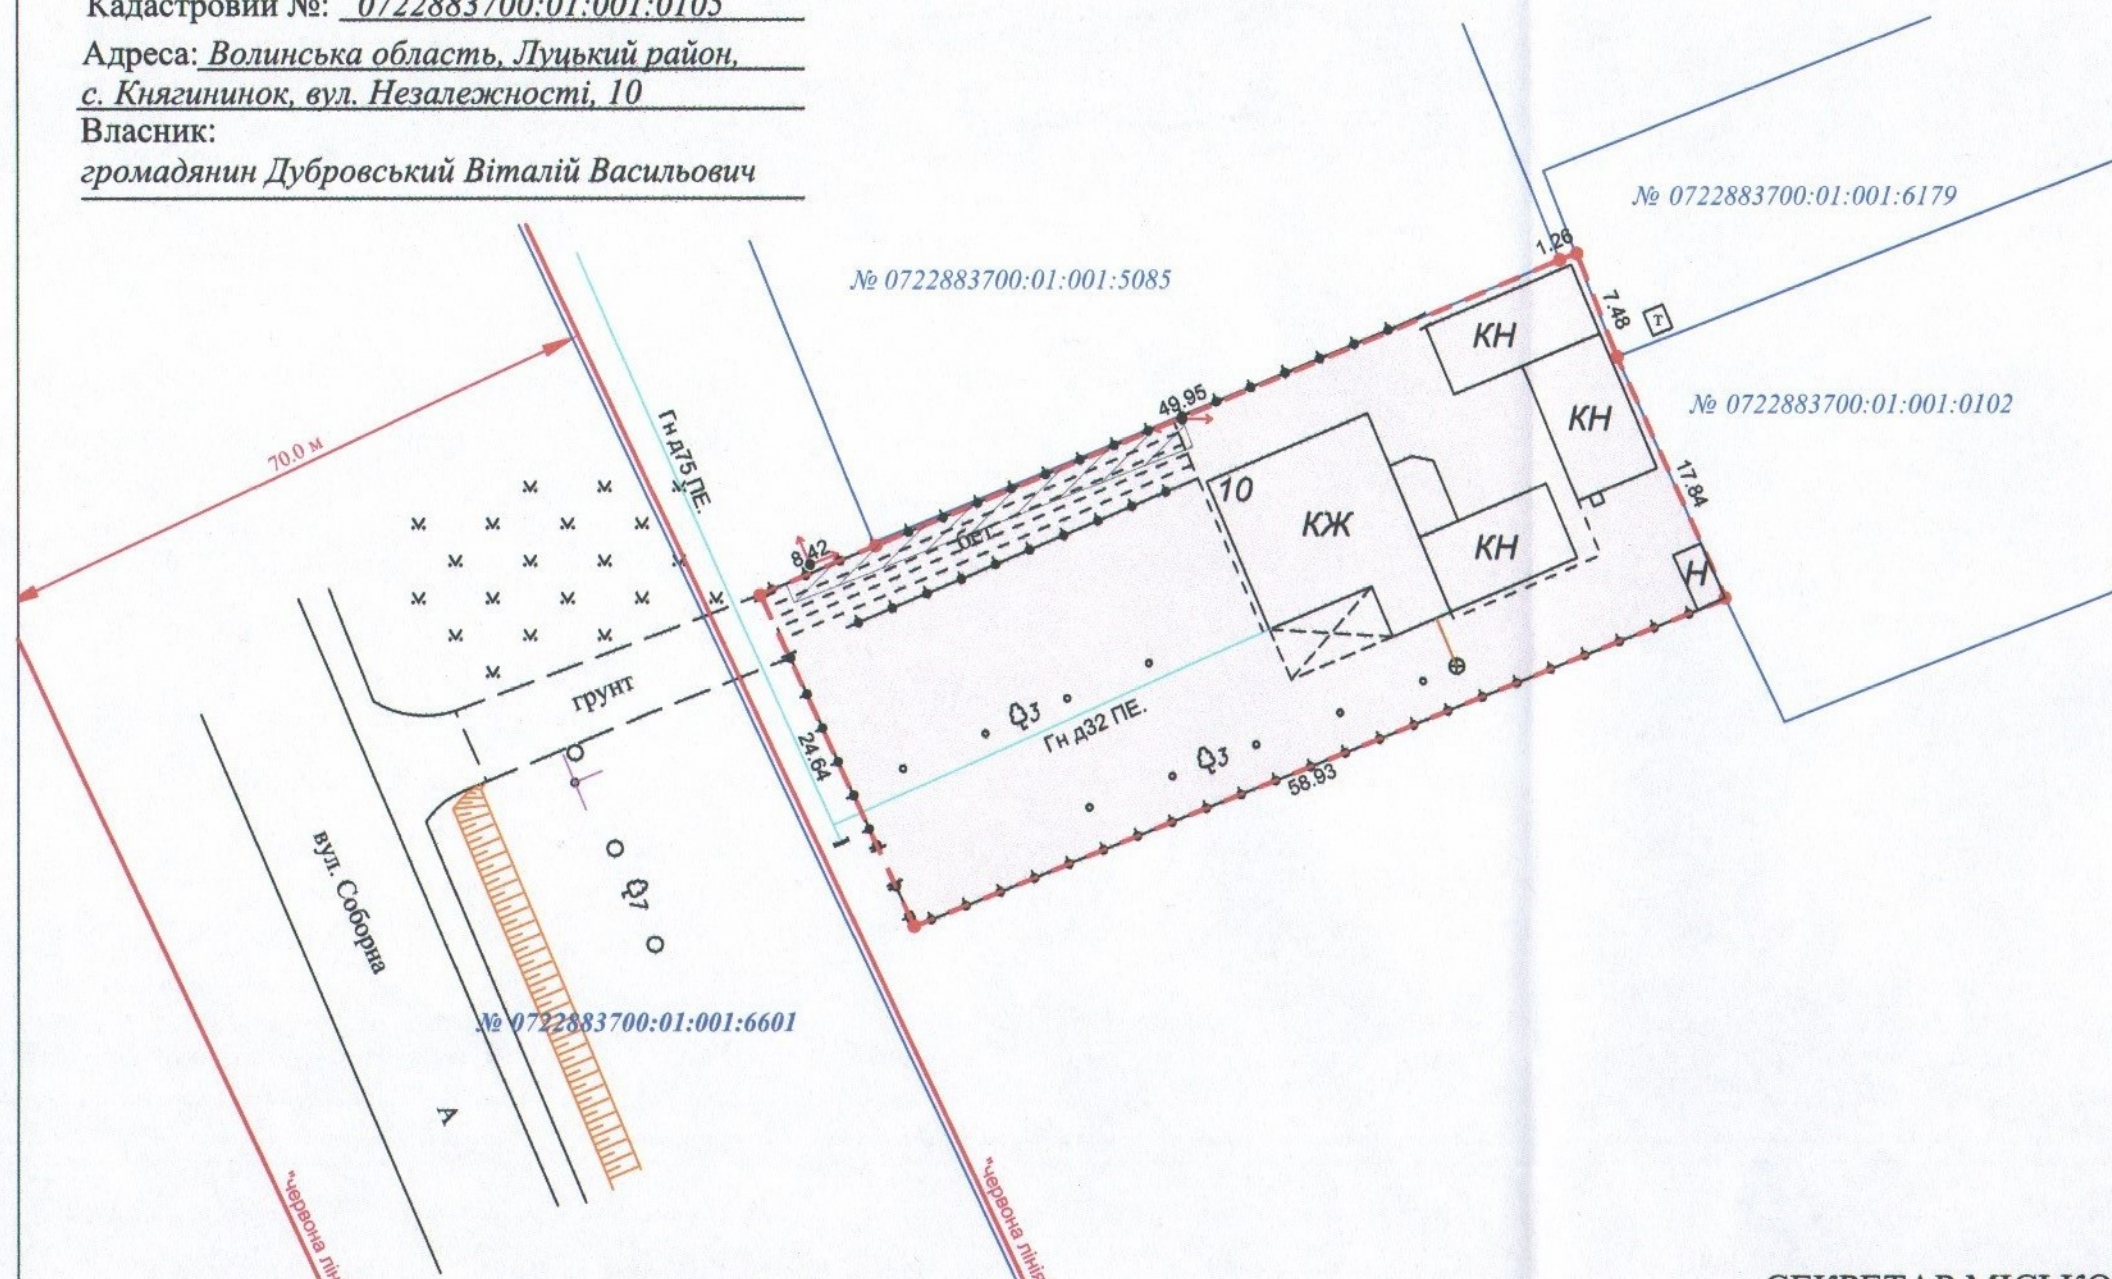

УМОВНІ ПОЗНАЧЕННЯ

- 0,1478 га — земельна ділянка, що передається у власність для будівництва і обслуговування житлового будинку, господарських будівель і споруд (присадибна ділянка) (02.01)
- 0,0050 га — обмеження, встановлені щодо використання земельної ділянки (охоронна зона навколо (уздовж) об'єкта енергетичної системи (01.05) - повітряна лінія електропередачі)

СЕКРЕТАР МІСЬКОЇ РАДИ

\_\_\_\_\_ **Юрій БЕЗПЯТКО**

Директор Відповідальний за якість робіт ГАЛЕЦЬКИЙ ДМИТРО ВАДИМОВИЧ	Крисак А.І. Галецький Д.В. «ГЦНТП - ПЛЮС» ТЗОВ "ГЦНТП+"	Масштаб 1: 500	
		Площа ділянки (га)	3 них у власність
		0,1478	0,1478