
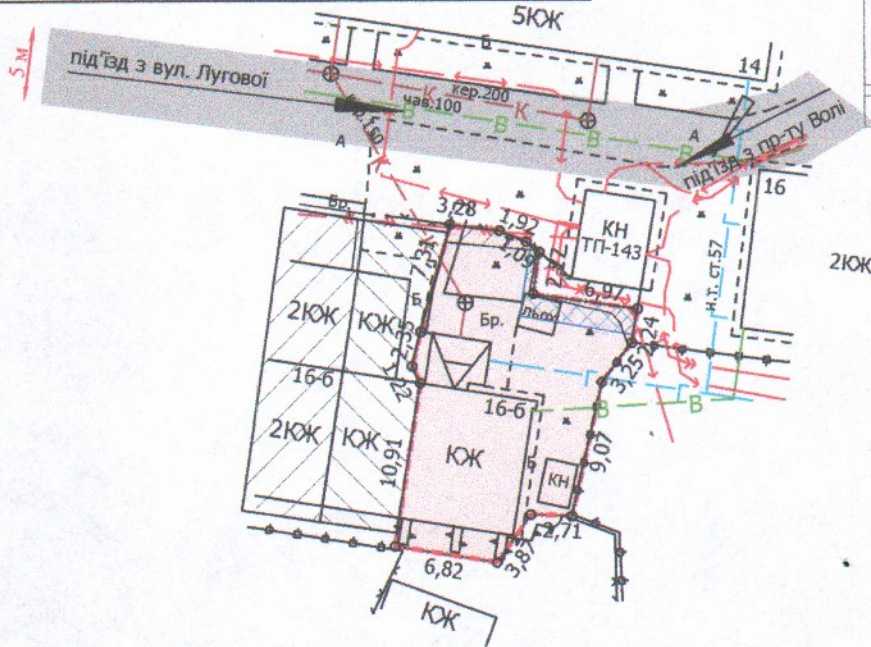


Кадастровий номер: 0710100000:11:044:0090  
Місце розташування: м. Луцьк, пр-т Волі, 16-б/3

Землекористувачі:  
громадянка Возняк Валентина Петрівна (3/5)  
громадянин Возняк Микола Степанович (1/5)  
громадянка Даукуліс Анна Миколаївна (1/5)

Ситуаційна схема

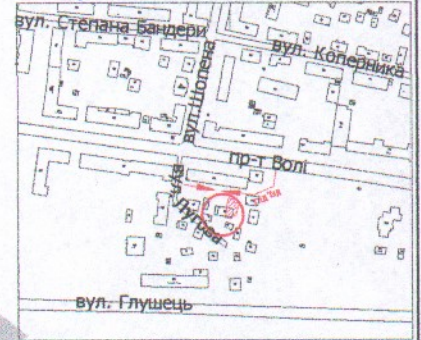

УМОВНІ ПОЗНАЧЕННЯ

- 0,0225 га — земельна ділянка, що передається у спільну часткову власність для будівництва і обслуговування житлового будинку, господарських будівель і споруд (присадибна ділянка) 02.01
- 0,0101 га — земельна ділянка у власності гр. Дядика С.О., гр. Дядик В.Ф., гр. Дядик Є.Р. згідно з Державним актом на право приватної власності на землю від 04.09.2002 за № 4174 (Серія Р2 № 111895)
- 0,0107 га — земельна ділянка у власності гр. Приходько Л.П. згідно з Державним актом на право приватної власності на землю (Серія Р2 № 111854)
- 0,0225 га — обмеження, встановлені щодо використання земельної ділянки (зона регулювання забудови (01.02.2))
- 0,0225 га — обмеження, встановлені щодо використання земельної ділянки (зона охорони археологічного культурного шару (01.02.4))
- 0,0014 га — обмеження, встановлені щодо використання земельної ділянки (охоронна зона навколо (вздовж) об'єкта енергетичної системи (01.05) - ТП-143)
- 0,0011 га — обмеження, встановлені щодо використання земельної ділянки (охоронна зона навколо інженерних комунікацій (01.08) - підземна кабельна лінія електропередачі)

СЕКРЕТАР МІСЬКОЇ РАДИ

Юрій БЕЗПЯТКО

Директор: Завадський В.М.  
Перевірив: Завадський В.М.  
Виконав: Сілюк О.П.  
ІПІ "Луцькземресурс"

Масштаб 1: 500

Площа ділянки (га)	3 них
	у власність
0,0225	0,0225