

ПЛАН
земельної ділянки

Додаток до рішення міської ради
№ _____ від "___" _____ 20__ р.

Кадастровий номер: 0710100000:21:025:0025

Місце розташування: м. Луцьк, вул. Шевченка, 60



Землекористувач:

громадянин Ясінський Олександр Маркович (частка 1/3)

громадянин Рейкін Самсон Антонович (частка 1/3)

громадянка Бондарук Валентина Сергіївна (частка 1/3)

Ситуаційна схема

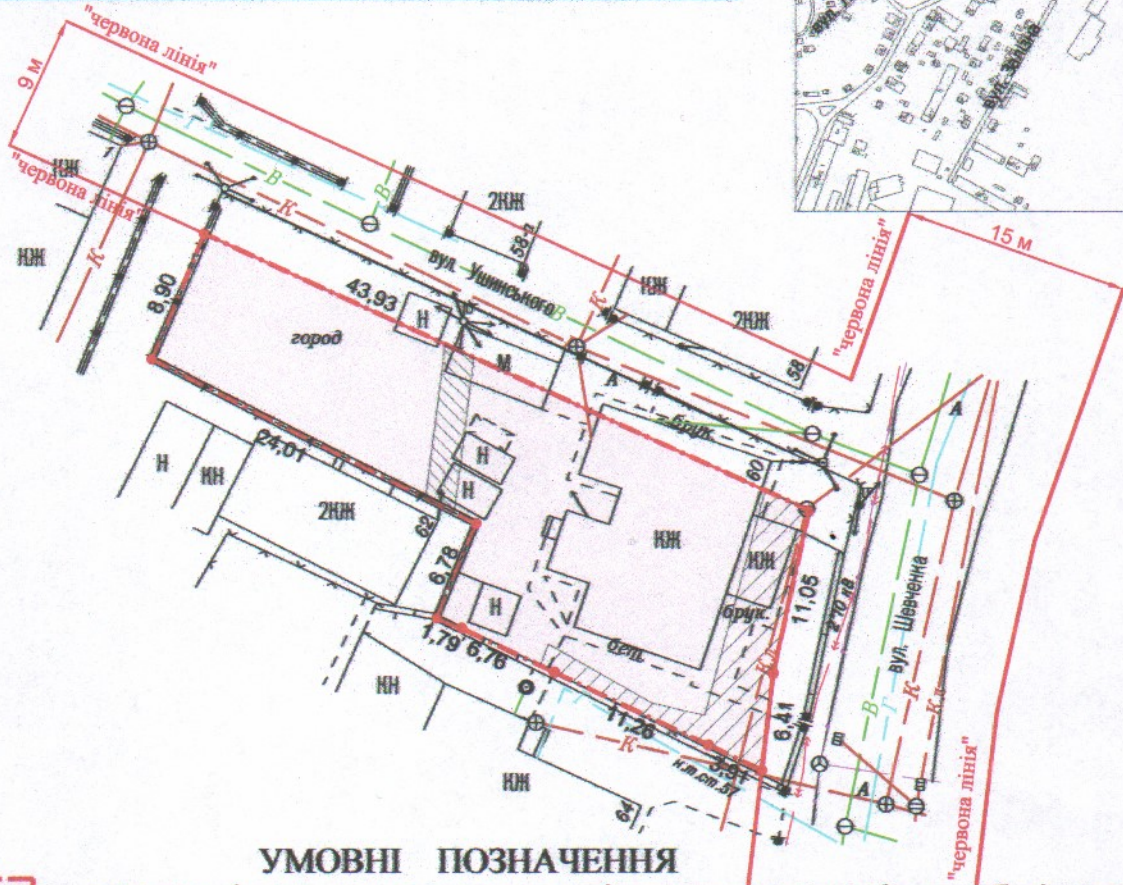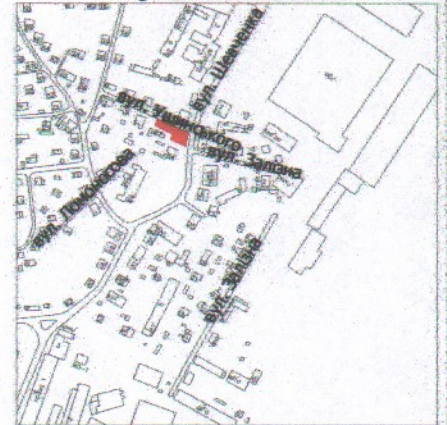

УМОВНІ ПОЗНАЧЕННЯ

- 0,0588 га** — земельна ділянка, що передається у спільну часткову власність для будівництва і обслуговування житлового будинку, господарських будівель і споруд (присадибна ділянка) - 02.01
- 0,0077 га** — обмеження, встановлені щодо використання земельної ділянки [охоронна зона навколо інженерних комунікацій (01.08) - каналізація, газопровід]
- 0,0020 га** — обмеження, встановлені щодо використання земельної ділянки [охоронна зона навколо (уздовж) об'єкта енергетичної системи (01.05) - повітряна лінія електронпередачі]
- 0,0588 га** — обмеження, встановлені щодо використання земельної ділянки [зона охорони археологічного культурного шару (01.02.4)]

СЕКРЕТАР МІСЬКОЇ РАДИ

Юрій БЕЗПЯТКО

Директор <i>[Підпис]</i>	Крисак А.І.	Масштаб 1: 500
Відповідальний за якість робіт	Галецький Д.В. Інженер-землепорядник	
ТЗОВ «ГІНТІ» ПЛЮС	ГАЛЕЦЬКИЙ ДМИТРО АДИМОВИЧ	Площа ділянки (га)
		3 нх у власність
		0,0588 0,0588