


ПЛАН
земельної ділянки

Додаток до рішення міської ради
№ _____ від "___" _____ 202__ р.

Кадастровий номер: 0710100000:31:166:0013
Місце розташування: м. Луцьк, вул. Кленова, 5
Землекористувач:
громадянка Долінська Оксана Євгенівна

Ситуаційна схема

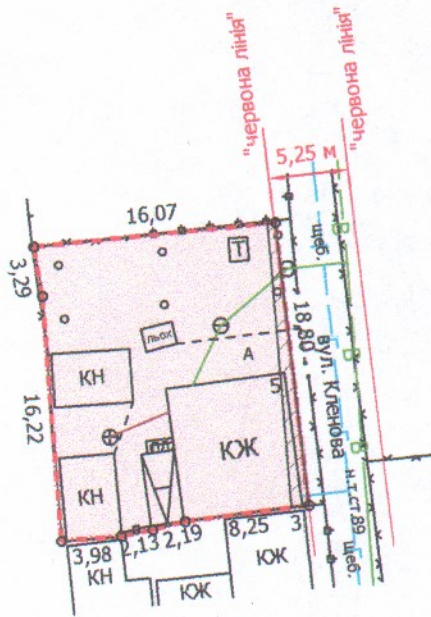

УМОВНІ ПОЗНАЧЕННЯ

- 0,0310 га — земельна ділянка, що передається у власність для будівництва і обслуговування житлового будинку, господарських будівель і споруд (присадибна ділянка) (02.01)
- 0,0310 га — обмеження, встановлені щодо використання земельної ділянки (зона охорони археологічного культурного шару (01.02.4))
- 0,0016 га — обмеження, встановлені щодо використання земельної ділянки (охоронні зони навколо інженерних комунікацій (01.08) - водопровід)

СЕКРЕТАР МІСЬКОЇ РАДИ

Юрій БЕЗПЯТКО

Директор Перевіряв Виконав	Завадський В.М.	Масштаб 1: 500 Площа ділянки (га)	3 нин
	Завадський В.М.		у власність
ПП "Луцькземресурс"	Завадський Василь Михайлович № 002716	0,0310	0,0310