
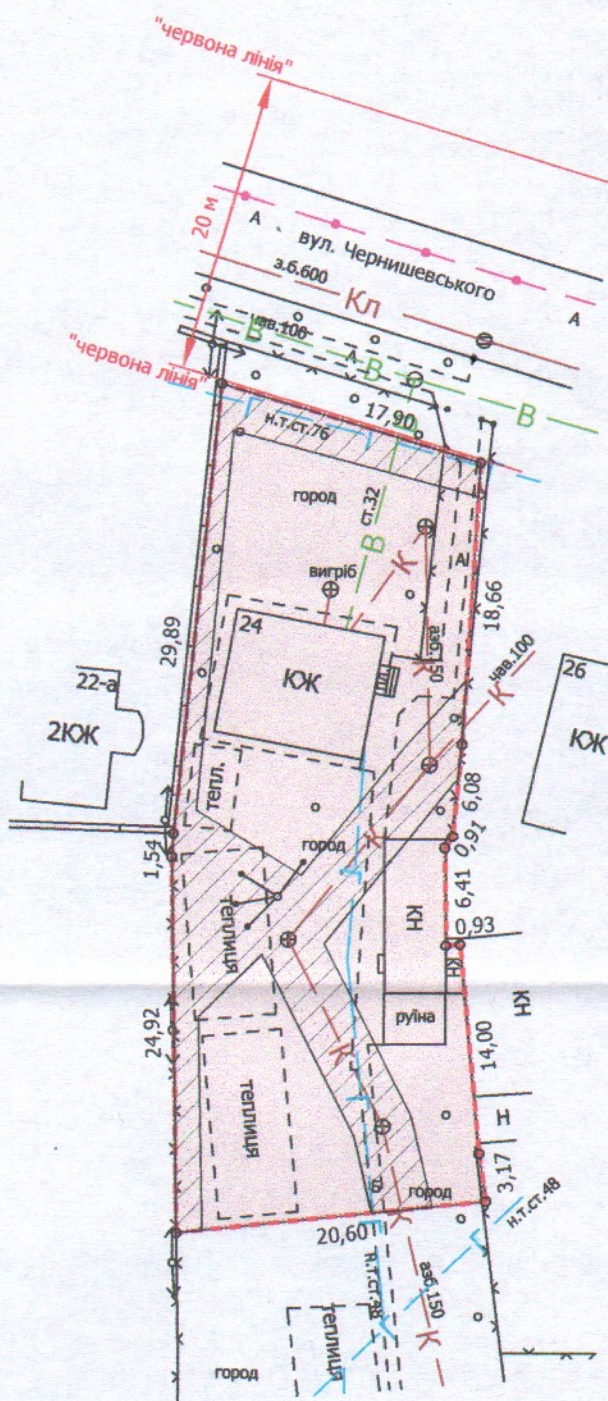


ПЛАН
земельної ділянки

Додаток до рішення міської ради
№ _____ від "___" _____ 20__ р.

Кадастровий номер: 0710100000:21:003:0139
Місце розташування: м. Луцьк, вул. Чернишевського, 24
Землекористувач:
громадянка Сирота Людмила Миколаївна

Ситуаційна схема

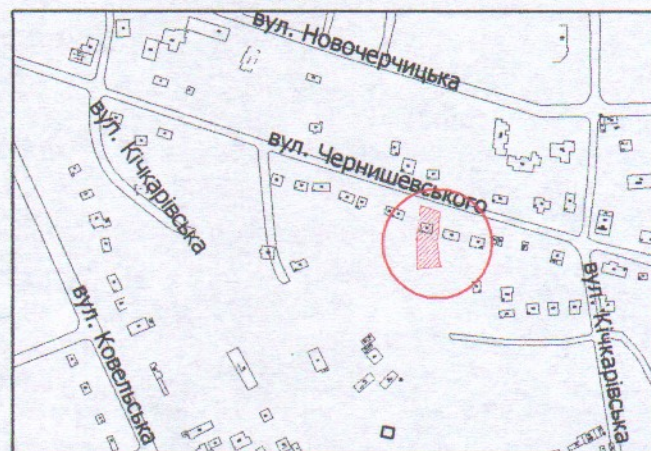

УМОВНІ ПОЗНАЧЕННЯ

- 0,0980 га** — земельна ділянка, що передається у власність для будівництва і обслуговування житлового будинку, господарських будівель і споруд (присадибна ділянка) - 02.01
- 0,0980 га** — обмеження, встановлені щодо використання земельної ділянки [зона охорони археологічного культурного шару (01.02.4)]
- 0,0321 га** — обмеження, встановлені щодо використання земельної ділянки [охоронні зони навколо інженерних комунікацій (01.08) - водопровід, газопровід, каналізація, повітряна лінія електропередачі, повітряна лінія електрозв'язку]

СЕКРЕТАР МІСЬКОЇ РАДИ _____ **Юрій БЕЗПЯТКО**

ЛУЦЬК ПРИБРАТНЕ ПІДПРИЄМСТВО
ЗЕМ.РЕСУРС

Директор Завадський В.М.
Перевірів Завадський В.М.
Виконав Сілюк О.П.

ПП "Луцькземресурс"

Масштаб 1: 500	
Площа ділянки (га)	3 нин
	у власність
0,0980	0,0980