


Кадастровий номер: 0710100000:31:102:0023  
Місце розташування: м. Луцьк, вул. Баранова, 46  
Землекористувач:  
громадянка Вакульчук Зоя Володимирівна

Ситуаційна схема

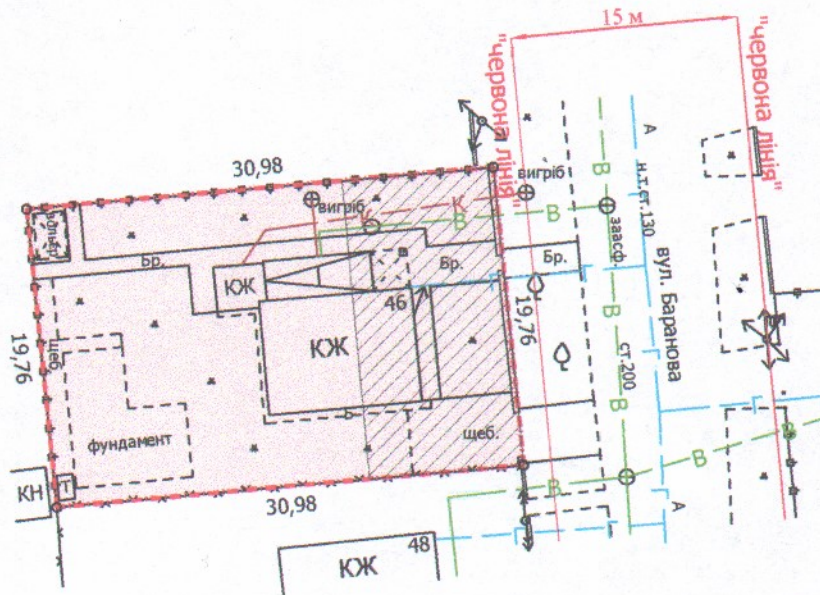

УМОВНІ ПОЗНАЧЕННЯ

**0,0612 га** — земельна ділянка, що передається у власність для будівництва і обслуговування житлового будинку, господарських будівель і споруд (присадибна ділянка) - 02.01

**0,0200 га** — обмеження, встановлені щодо використання земельної ділянки (охоронні зони навколо інженерних комунікацій (01.08) - водопровід, повітряна лінія електропередачі)

СЕКРЕТАР МІСЬКОЇ РАДИ

Юрій БЕЗПЯТКО

Директор	<i>[Підпис]</i>	Завадський В.М.	Масштаб 1: 500
Перевірив	<i>[Підпис]</i>	Завадський В.М.	
Виконав	<i>[Підпис]</i>	Сілюк О.П.	Площа ділянки (га)
ПП "Луцькземресурс"			3 нх
			у власність
			0,0612
			0,0612