

ПЛАН
земельної ділянки

Додаток до рішення міської ради
№ _____ від " ____ " _____ 20 ____ р.

Кадастровий №: 0710100000:41:064:0007


Місце розташування: м. Луцьк, вул. Довженка, 40

Землекористувачі:

громадянин Почтарук Анатолій Миколайович

громадянка Смоленська Євгенія Миколаївна

Ситуаційна схема

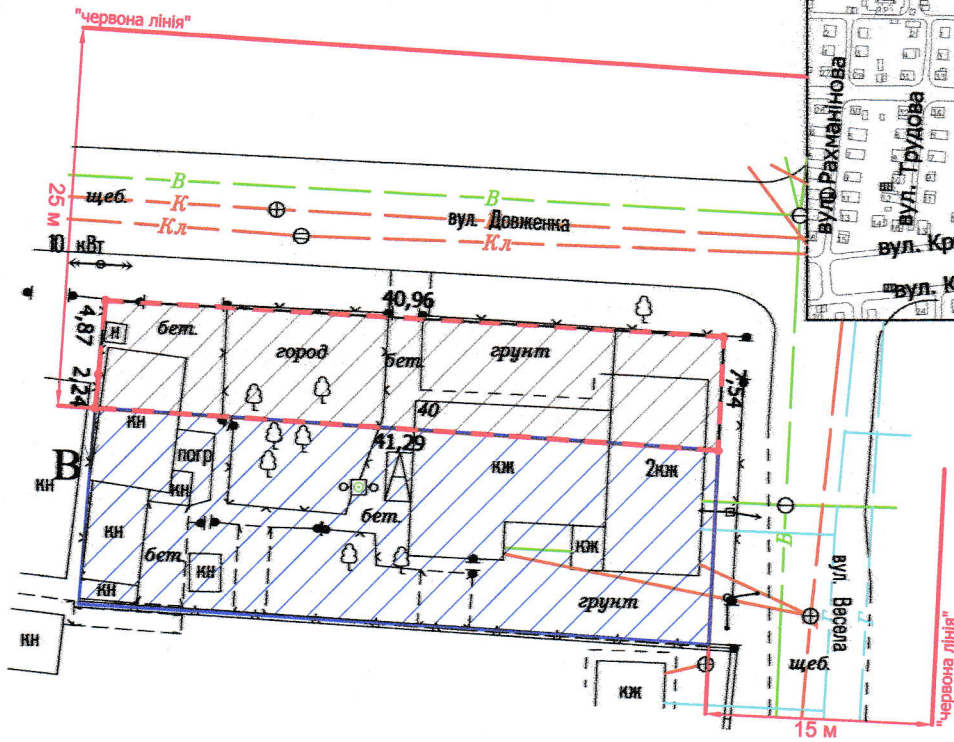

УМОВНІ ПОЗНАЧЕННЯ

- 0,0301 га — земельна ділянка, що надається в оренду в межах "червоних ліній" для обслуговування жилого будинку, господарських будівель і споруд [02.01 - для будівництва і обслуговування житлового будинку, господарських будівель і споруд (присадибна ділянка)]
- 0,0301 га — земельна ділянка, що була надана в оренду гр. Почтаруку М.А. згідно з договором оренди землі від 21.03.2006 за № 040607700067
- 0,0536 га — земельна ділянка гр. Почтарука А.М., гр. Смоленської Є.М., право власності на яку зареєстровано в Державному реєстрі речових прав на нерухоме майно від 04.12.2014, 06.08.2014, номери записів про право власності: 7945667, 6586821 віновідно, для будівництва і обслуговування житлового будинку, господарських будівель і споруд (присадибна ділянка)
- 0,0301 га — обмеження, встановлене щодо використання земельної ділянки (охоронна зона навколо інженерних комунікацій (01.08) - водопровід, повітряна лінія електропередачі 10 кВт)
- 0,0301 га — обмеження, встановлене щодо використання земельної ділянки [території в червоних лініях (06.01.1)]

СЕКРЕТАР МІСЬКОЇ РАДИ

Юрій БЕЗПЯТКО

Директор Відповідальний за якість робіт		Крисак А.І. Галецький Д.В.	Масштаб 1: 500
Плюс	ТзОВ "ГІДНП"	Сертифікований інженер-землепорядник ГАЛЕЦЬКИЙ ДМИТРО ВАДИМОВИЧ	
Площа ділянки (га)	3 з них в оренду	0,0301	0,0301