



Кадастровий номер: 0710100000:21:008:0067

Місце розташування: м. Луцьк, вул. Добролюбова, 24

Землекористувач:

громадянин Світлюк Юрій Євгенович

Ситуаційна схема

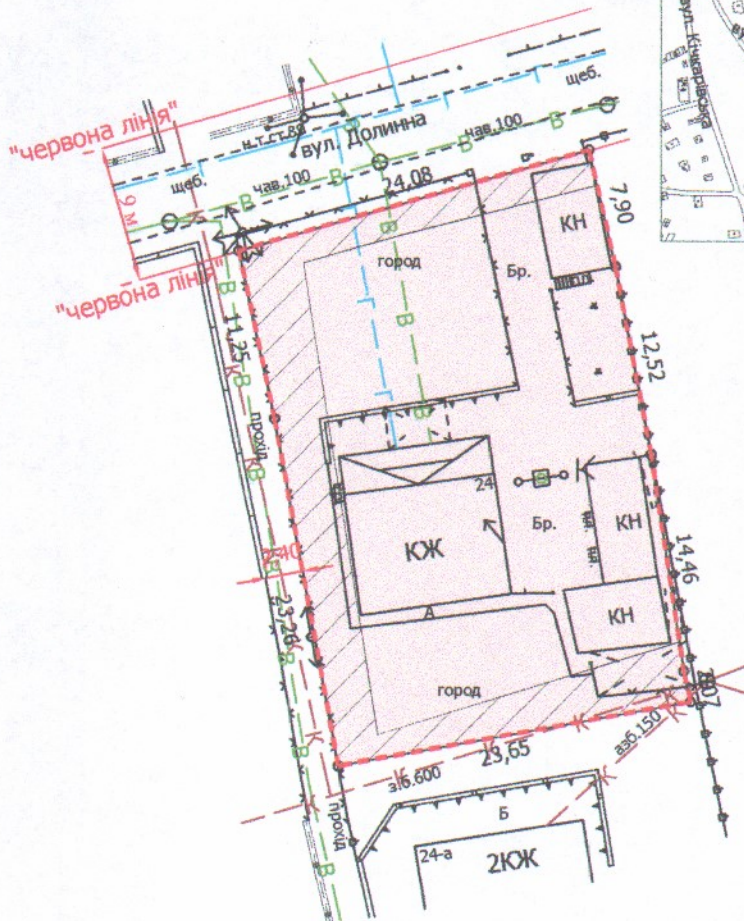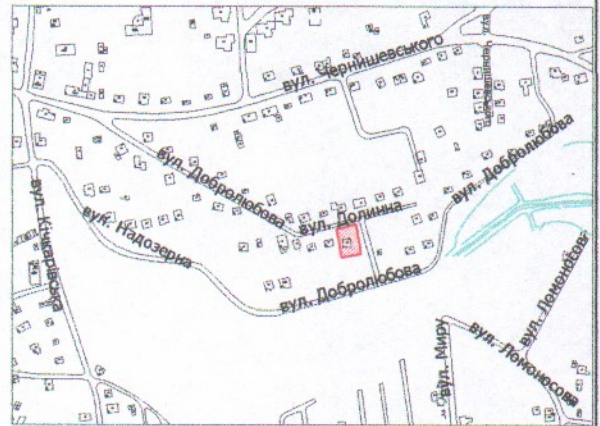

УМОВНІ ПОЗНАЧЕННЯ

- 0,0855 га — земельна ділянка, що передається у власність для будівництва і обслуговування житлового будинку, господарських будівель і споруд (присадибна ділянка) - 02.01
- 0,0218 га — обмеження, встановлені щодо використання земельної ділянки (охоронні зони навколо інженерних комунікацій (01.08) - водопровід, каналізація, повітряна лінія електропередачі, повітряна лінія електрозв'язку)
- 0,0855 га — обмеження, встановлені щодо використання земельної ділянки (зона охорони археологічного культурного шару (01.02.4))

СЕКРЕТАР МІСЬКОЇ РАДИ

Юрій БЕЗПЯТКО

Директор	<i>[Підпис]</i>	Завадський В.М.	Масштаб 1: 500
Перевірив	<i>[Підпис]</i>	Завадський В.М.	
Виконав	<i>[Підпис]</i>	Сілюк О.П.	Площа ділянки (га)
ПП "Луцькземресурс"			3 них
			у власність
			0,0855
			0,0855