
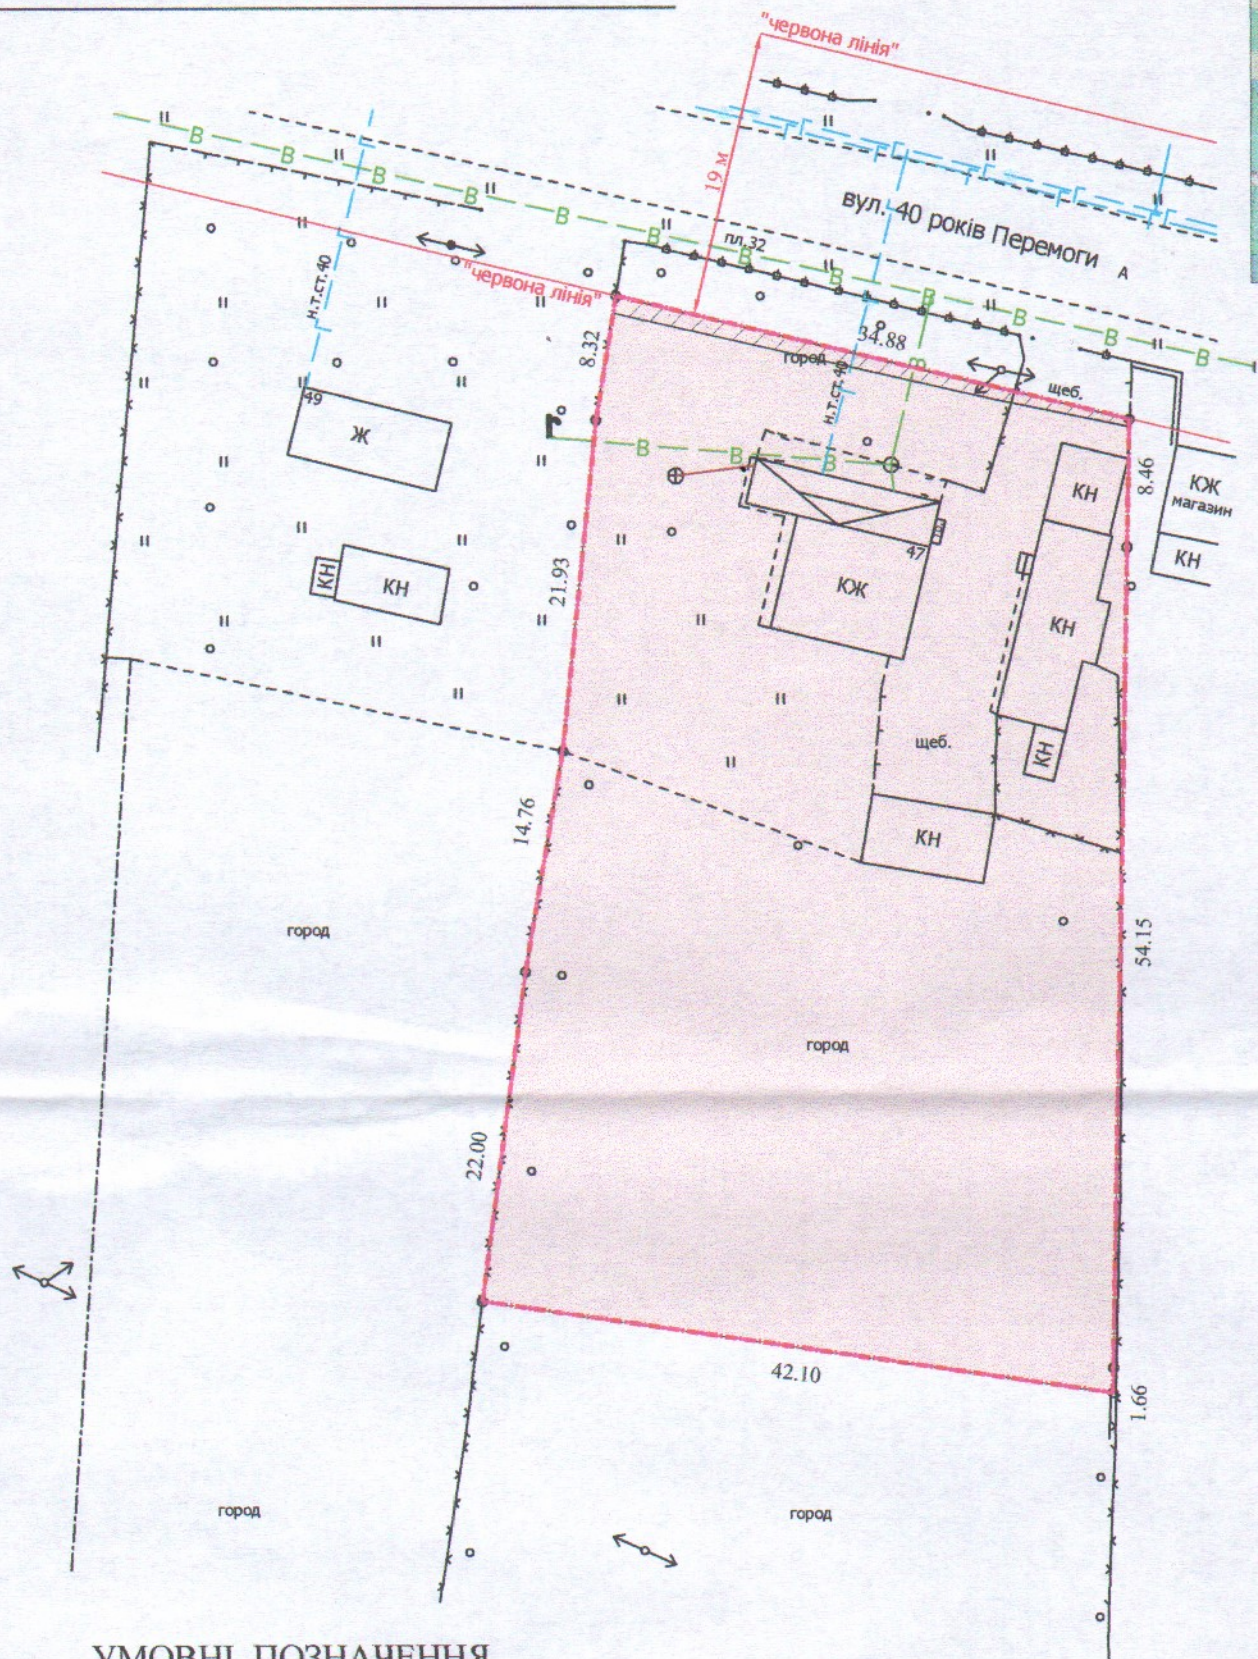


ПЛАН  
земельної ділянки

Додаток до рішення міської ради  
№ \_\_\_\_\_ від "\_\_\_" \_\_\_\_\_ 202\_\_ р.

Кадастровий номер: 0722881000:01:001:0061  
Місце розташування: Волинська область,  
Луцький район, с. Боголюби, вул. 40 років Перемоги, 47  
Землекористувач:  
громадянка Кліменко Надія Василівна

Ситуаційна схема

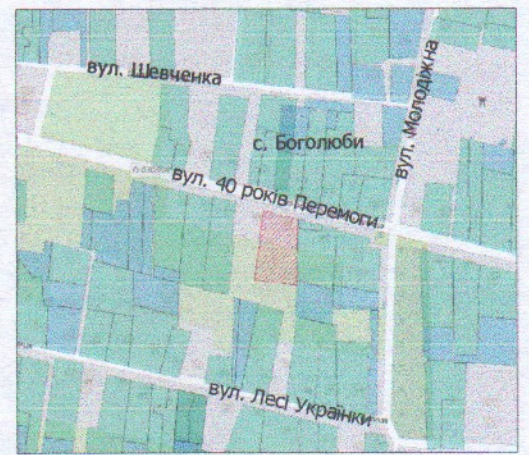

УМОВНІ ПОЗНАЧЕННЯ

- 0,2500 га — земельна ділянка, що передається у власність для будівництва і обслуговування житлового будинку, господарських будівель і споруд (присадибна ділянка) 02.01
- 0,0031 га — обмеження, встановлені щодо використання земельної ділянки [охоронна зона навколо (уздовж) об'єкта енергетичної системи (01.05)]
- 0,2500 га — обмеження, встановлені щодо використання земельної ділянки [санітарно-захисна зона навколо об'єкта (03.01)]

СЕКРЕТАР МІСЬКОЇ РАДИ

Юрій БЕЗПЯТКО

ПІП "Луцькземресурс"

Директор: Завадський В.М.  
Перевірив: Завадський В.М.  
Виконав: Сілюк О.П.

ПІП "Луцькземресурс"

Масштаб 1: 500	
Площа ділянки (га)	3 них
	у власність
0,2500	0,2500