

ПЛАН

земельної ділянки


Додаток до рішення міської ради
№ _____ від " ____ " _____ 20__ р.

Кадастровий №: 0710100000:41:020:0037

Місце розташування: м. Луцьк, вул. Корольова, 6/2

Землекористувач: громадянка Гладка Ірина Вікторівна

Ситуаційна схема

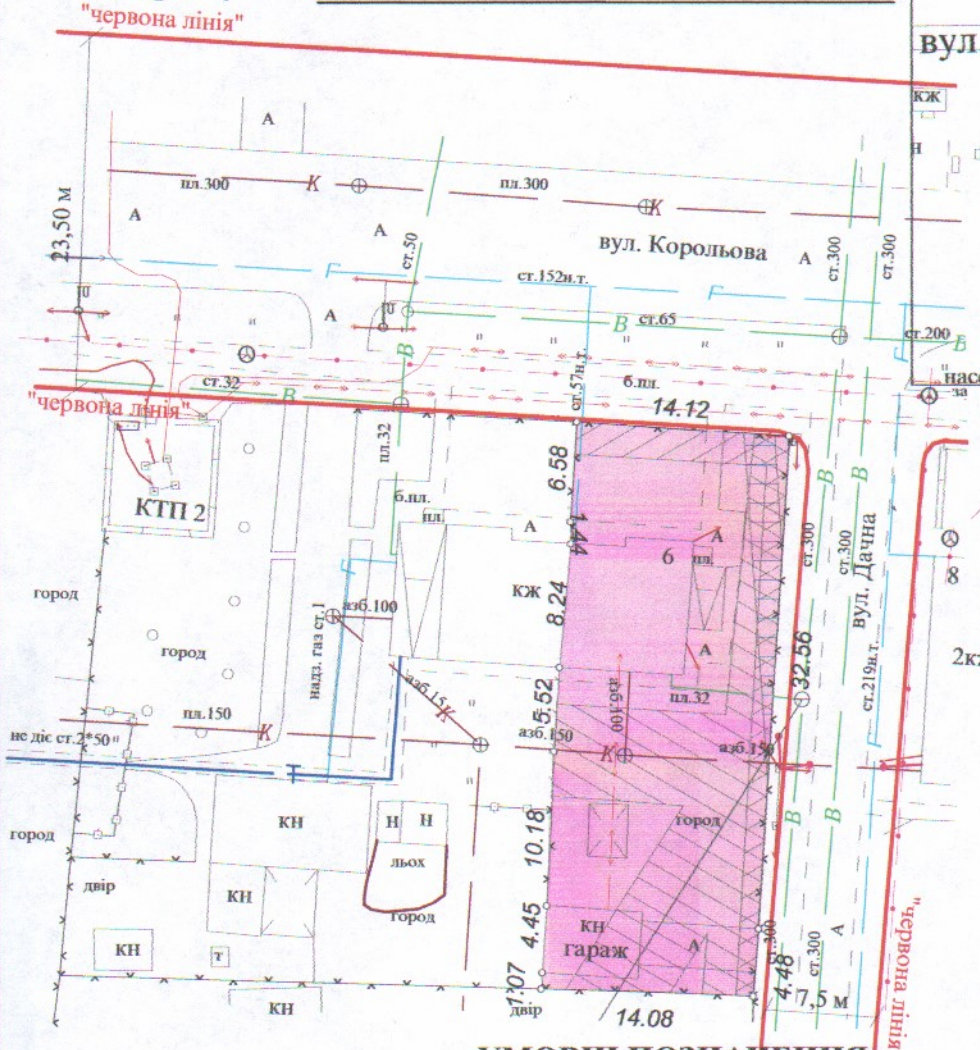

УМОВНІ ПОЗНАЧЕННЯ

- 0,0527 га** - земельна ділянка, що передається у власність для будівництва і обслуговування житлового будинку, господарських будівель і споруд (присадибна ділянка) 02.01
- 0,0244 га** - обмеження, встановлені щодо використання земельної ділянки (охоронні зони навколо інженерних комунікацій (01.08) - водопровід, каналізація)
- 0,0031 га** - обмеження, встановлені щодо використання земельної ділянки (охоронна зона навколо (уздовж) об'єкта зв'язку (01.04) - повітряна лінія електрозв'язку)
- 0,0075 га** - обмеження, встановлені щодо використання земельної ділянки (охоронна зона навколо (уздовж) об'єкта енергетичної системи (01.05) - повітряна лінія електропередачі)

СЕКРЕТАР МІСЬКОЇ РАДИ

Юрій БЕЗПЯТКО

	Масштаб 1 : 500	
	Площа ділянки (га)	3 них у власність
	0,0527	0,0527