

ПЛАН
земельної ділянки



Додаток до рішення міської ради
№ _____ від "___" _____ 20 р.

Кадастровий №: 0710100000:34:047:0021

Місце розташування: м. Луцьк, пр-т Відродження

Землекористувач:
громадянин Лопоха Олександр Васильович

Ситуаційна схема

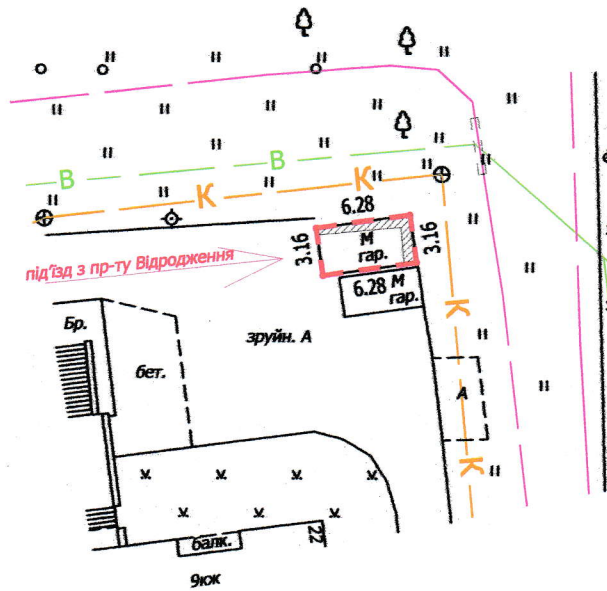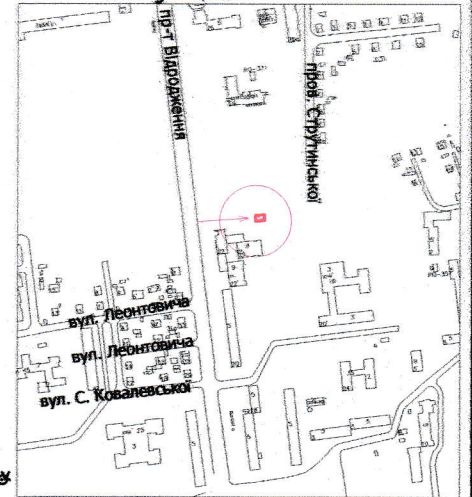

УМОВНІ ПОЗНАЧЕННЯ

- 0,0020 га** — земельна ділянка, що надається в оренду для обслуговування індивідуального гаража (02.05 - для будівництва індивідуальних гаражів)
- 0,0006 га** — обмеження, встановлені щодо використання земельної ділянки (охоронні зони навколо інженерних комунікацій (01.08) - водопровід, каналізація)
- 0,0020 га** — обмеження, встановлені щодо використання земельної ділянки [зона охорони археологічного культурного шару (01.02.4)]

СЕКРЕТАР МІСЬКОЇ РАДИ

Юрій БЕЗПЯТКО

Директор Відповідальний за якість робіт	<i>Крисак А.І.</i> Крисак А.І.	Масштаб 1: 500
ТзОВ "ГІДНТІП-Плюс"	Галецький Д.В.	
Площа ділянки (га)	З них в оренду	
0,0020	0,0020	