

ПЛАН
земельної ділянки

Додаток до рішення міської ради
№ _____ від "___" _____ 202__ р.

Кадастровий №: 0710100000:34:061:0082

Місце розташування: м. Луцьк, вул. Теремнівська, 31

Землекористувачі:

громадянка Герасимлюк Інна Юріївна,



громадянка Притолок Лідія Федорівна,

громадянин Притолок Володимир Миколайович,

громадянин Притолок Микола Володимирович,

громадянка Притолок Анастасія Володимирівна

Ситуаційний план

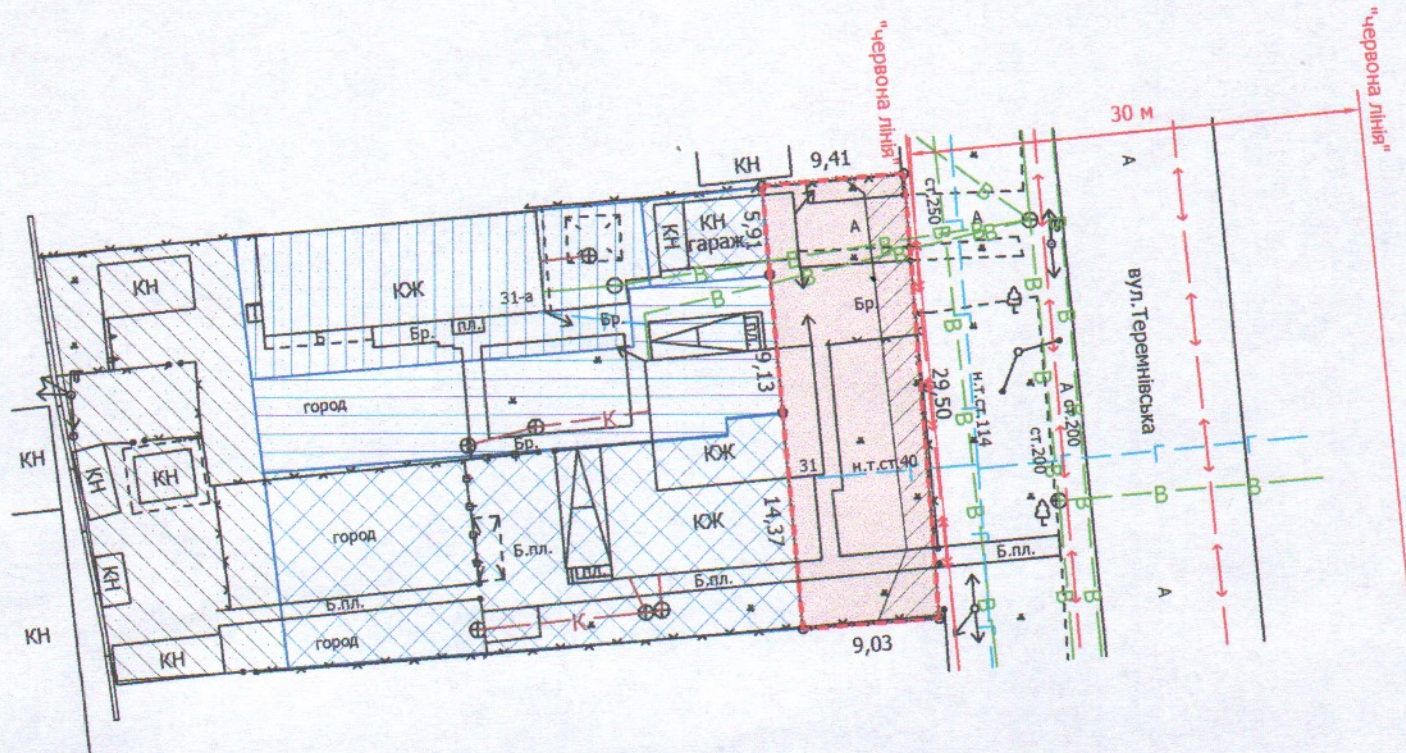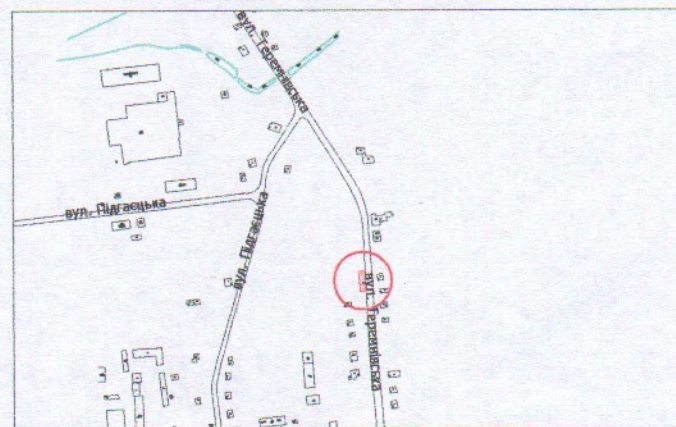

УМОВНІ ПОЗНАЧЕННЯ

- 0,0272 га** — земельна ділянка, що надається в оренду для будівництва та обслуговування жилого будинку, господарських будівель і споруд [02.01 - для будівництва і обслуговування житлового будинку, господарських будівель і споруд (присадибна ділянка)]
- 0,0500 га** — земельна ділянка у власності гр. Притолока В.М., гр. Притолока М.В., гр. Притолок А.В. згідно з Державним актом на право власності на земельну ділянку від 20.07.2004 за № 5185 (Серія ВЛ № 097819), для будівництва та обслуговування житлового будинку та господарських будівель і споруд
- 0,0250 га** — земельна ділянка гр. Притолок Л.Ф., право власності на яку зареєстровано в Державному реєстрі речових прав на нерухоме майно 28.11.2016, номер запису про право власності: 17777191, для будівництва та обслуговування жилого будинку та господарських будівель і споруд
- 0,0250 га** — земельна ділянка гр. Герасимлюк І.Ю., право власності на яку зареєстровано в Державному реєстрі речових прав на нерухоме майно 14.12.2016, номер запису про право власності: 18015554, для будівництва та обслуговування жилого будинку, господарських будівель і споруд
- 0,0345 га** — земельна ділянка, що надана в оренду гр. Герасимлюк І.Ю., гр. Притолок Л.Ф., гр. Притолоку В.М., гр. Притолоку М.В., гр. Притолок А.В. (право оренди зареєстровано в Державному реєстрі речових прав на нерухоме майно 22.12.2022, номер запису про інше речове право: 48820081) згідно з договором оренди землі від 22.12.2022
- 0,0071 га** — обмеження, встановлені щодо використання земельної ділянки [охоронна зона навколо інженерних комунікацій (01.08) - водопровід, повітряні лінії електропередачі, повітряна лінія електрозв'язку, підземна кабельна лінія електропередачі]

СЕКРЕТАР МІСЬКОЇ РАДИ

Юрій БЕЗПЯТКО



| | | | |
|---------------------|-----------------|--------------------|----------|
| Директор | Завадський В.М. | Масштаб 1: 500 | |
| Перевірив | Завадський В.М. | Площа ділянки (га) | 3 нин |
| Виконав | Сілюк О.П. | | в оренду |
| ПП "Луцькземресурс" | | 0,0272 | 0,0272 |