

ПЛАН

земельної ділянки

Кадастровий номер: 0710100000:31:039:0039

Місце розташування: м. Луцьк, вул. Тарасова, 50-а/2



Землекористувач:

громадянка Семенюк Любов Василівна

Додаток до рішення міської ради

№ _____ від "___" _____ 202__ р.

Ситуаційна схема

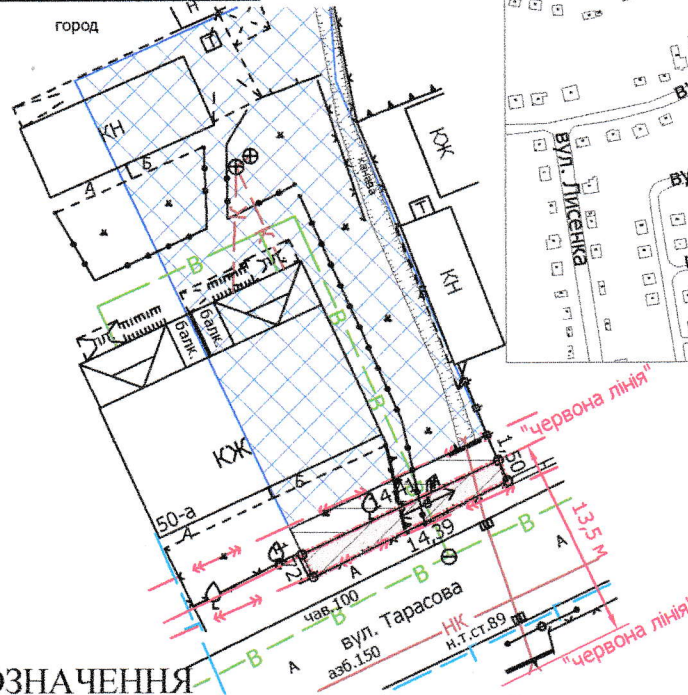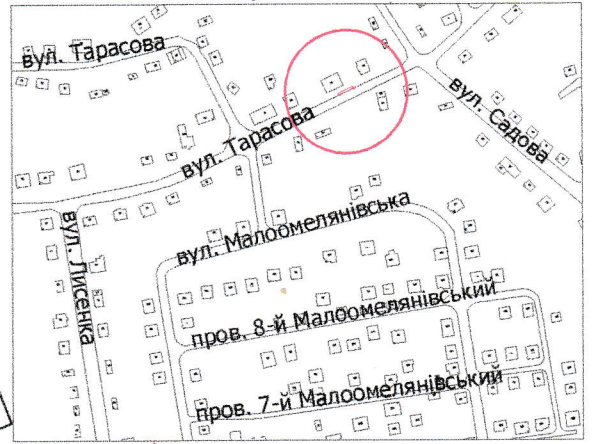

УМОВНІ ПОЗНАЧЕННЯ

- 0,0023 га** — земельна ділянка, що надається в оренду в межах "червоних ліній" для обслуговування жилого будинку, господарських будівель і споруд [02.01 - для будівництва і обслуговування житлового будинку, господарських будівель і споруд (присадибна ділянка)]
- 0,0023 га** — земельна ділянка, що була надана в оренду гр. Семенюк Л.В. згідно з договором оренди землі від 10.09.2009 за № 040907700463
- 0,0500 га** — земельна ділянка у власності гр. Семенюк Л.В., згідно з Державним актом на право власності на земельну ділянку від 10.09.2009 за № 010907701072 (Серія ЯД № 352486), для будівництва та обслуговування жилого будинку, господарських будівель і споруд
- 0,0023 га** — обмеження, встановлене щодо використання земельної ділянки [охоронна зона навколо інженерних комунікацій (01.08) - водопровід, повітряна лінія електропередачі, підземна кабельна лінія лінія електропередачі]
- 0,0023 га** — обмеження, встановлене щодо використання земельної ділянки [другий пояс зони санітарної охорони джерел та об'єктів централізованого питного водопостачання (02.01.2)]
- 0,0023 га** — обмеження, встановлене щодо використання земельної ділянки [території в червоних лініях (06.01.1)]
- 0,0026 га** — землекористування гр. Семенюк Л.В.

СЕКРЕТАР МІСЬКОЇ РАДИ

Юрій БЕЗПЯТКО

Директор	<i>[Підпис]</i>	Завадський В.М.	Масштаб 1: 500	
Перевірив	<i>[Підпис]</i>	Завадський В.М.		
Виконав	<i>[Підпис]</i>	Сілюк О.П.	Площа ділянки (га)	3 них
ПП "Луцькземресурс"				в оренду
			0,0023	0,0023