

ПЛАН  
земельної ділянки

Додаток до рішення міської ради  
№ \_\_\_\_\_ від "\_\_\_" \_\_\_\_\_ 202\_\_ р.



Кадастровий номер: 0710100000:34:046:0033

Місце розташування: м. Луцьк, вул. Запорізька, 1-а

Землекористувач:

громадянка Літовченко Світлана Тихонівна

Ситуаційний план

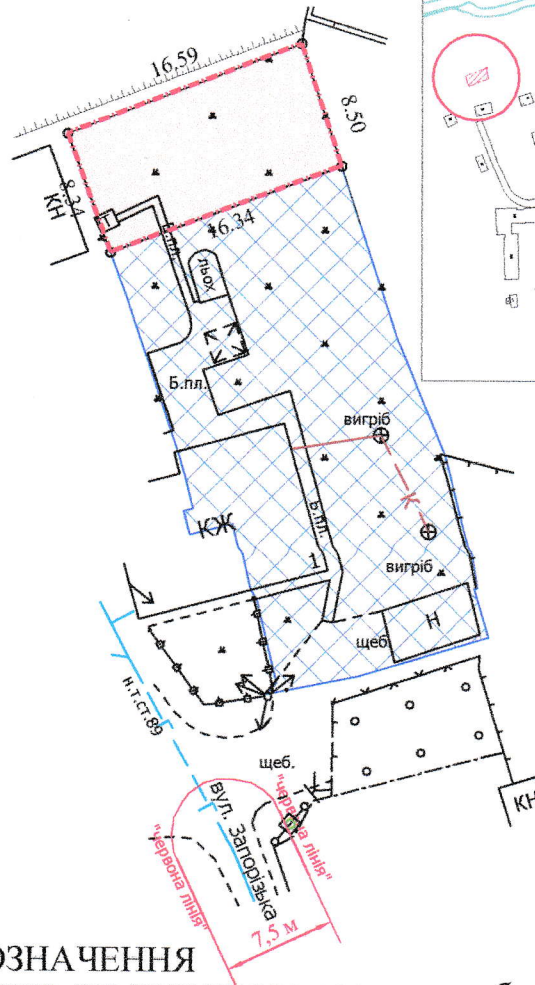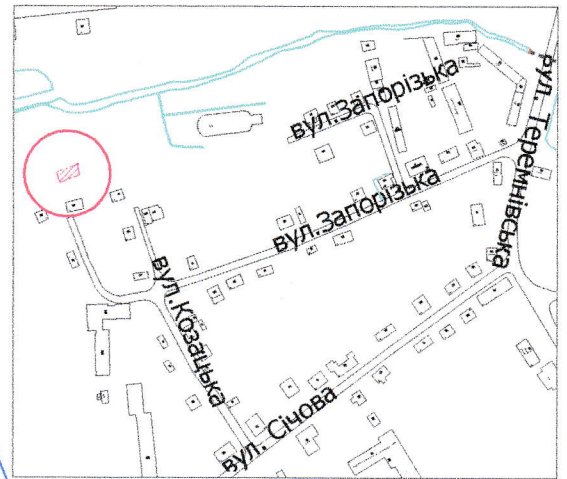

УМОВНІ ПОЗНАЧЕННЯ

- 0,0139 га** — земельна ділянка, що надається в оренду для будівництва та обслуговування жилого будинку, господарських будівель і споруд [02.01 - для будівництва і обслуговування житлового будинку, господарських будівель і споруд (присадибна ділянка)]
- 0,0139 га** — земельна ділянка, що була надана в оренду гр. Семенюк Н.П. згідно з договором оренди землі від 28.05.2009 за № 040907700308
- 0,0500 га** — земельна ділянка гр. Літовченко С.Т., право власності на яку зареєстровано в Державному реєстрі речових прав на нерухоме майно 30.09.2019, номер запису про право власності: 33502444
- 0,0139 га** — обмеження, встановлене щодо використання земельної ділянки [зона охорони археологічного культурного шару (01.02.4)]

СЕКРЕТАР МІСЬКОЇ РАДИ

Юрій БЕЗПЯТКО



Директор	<i>[підпис]</i>	Завадський В.М.	Масштаб 1: 500	
Перевірив	<i>[підпис]</i>	Завадський В.М.	Площа ділянки (га)	З них в оренду
Виконав	<i>[підпис]</i>	Кунц О.Ю.		
ІПП "Луцькземресурс"			0,0139	0,0139