



ПЛАН  
земельної ділянки



с Кадастровий номер: 0710100000:21:029:0070  
 Місце розташування: м. Луцьк, вул. Ковельська, 40  
 Землевласник:  
Луцька міська територіальна громада, в особі  
Луцької міської ради  
 Землекористувач:  
громадянин Христюк Олександр Васильович

Додаток до рішення міської ради  
 № \_\_\_\_\_ від "\_\_\_" \_\_\_\_\_ 202 р.

Ситуаційна схема

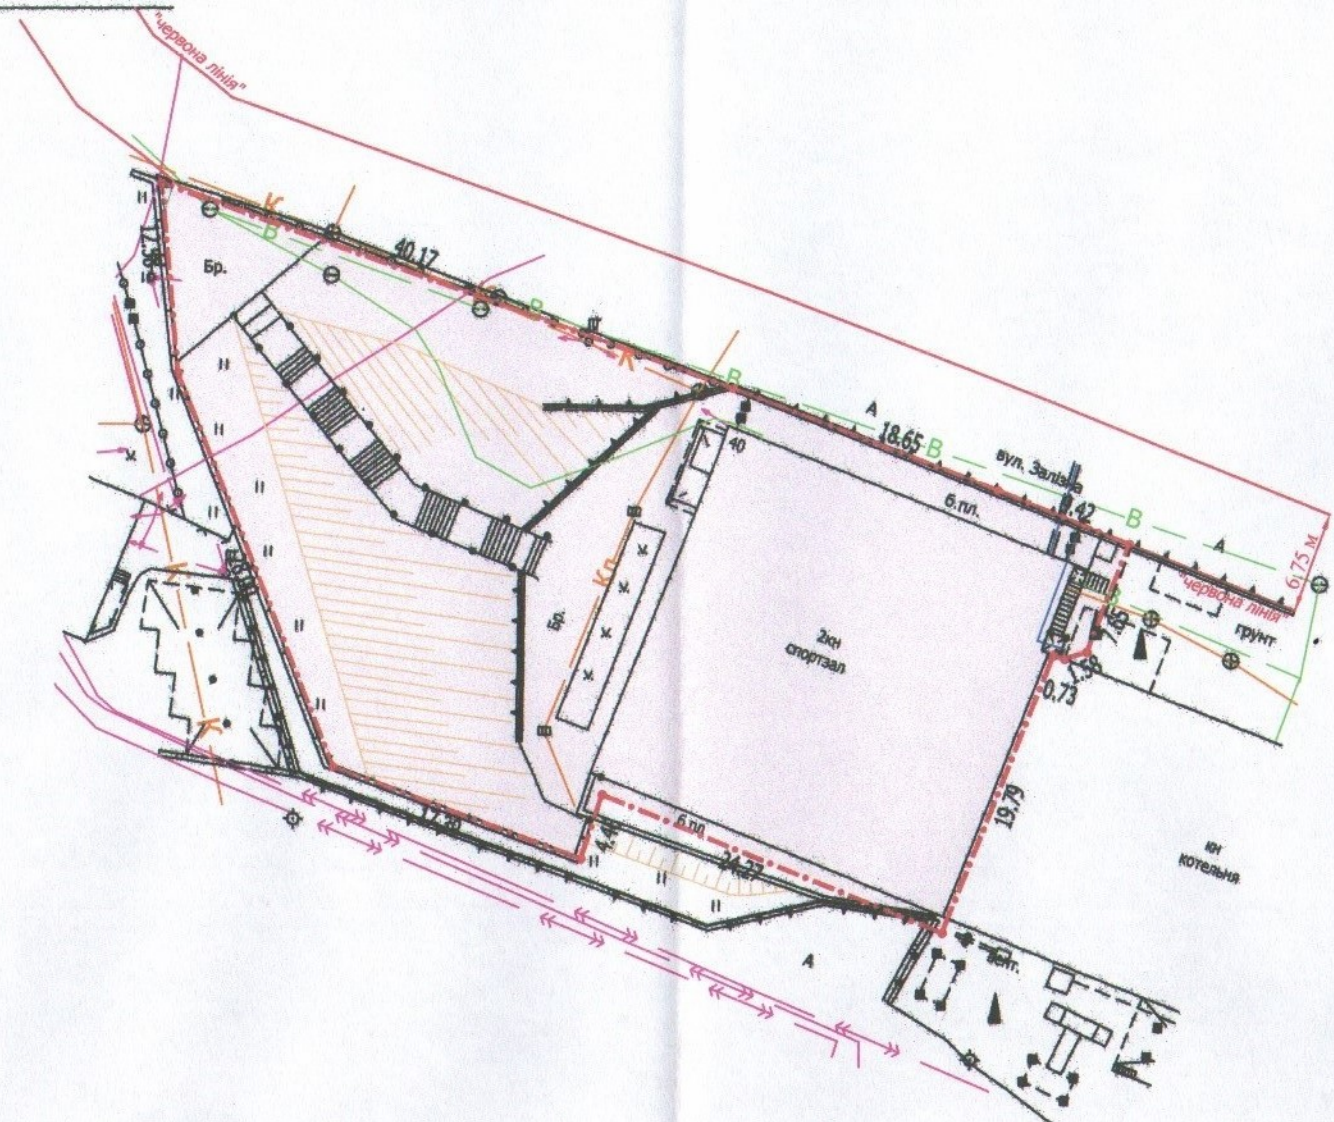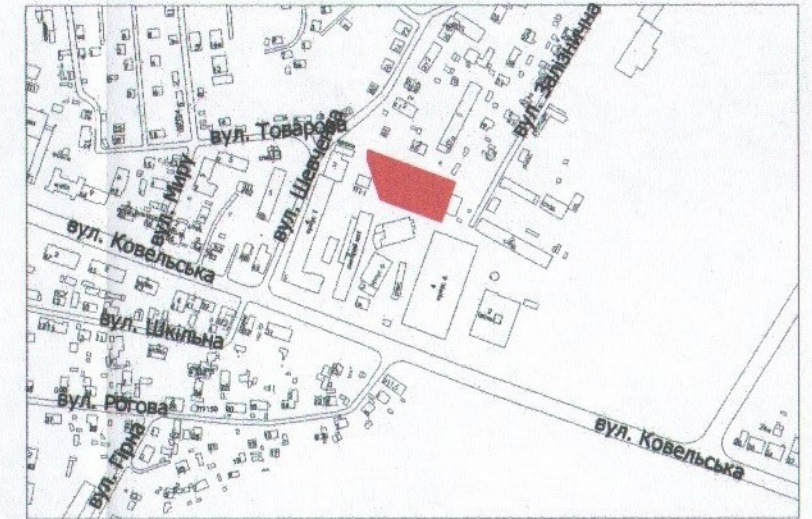

УМОВНІ ПОЗНАЧЕННЯ

- 0,1720 га — земельна ділянка, що планується до відведення в оренду із зміною цільового призначення з "для виробничо-господарської діяльності" (11.02 - для розміщення та експлуатації основних, підсобних і допоміжних будівель та споруд підприємств переробної, машинобудівної та іншої промисловості) на "для будівництва та обслуговування спортивного залу" (03.15 - для будівництва та обслуговування інших будівель громадської забудови)
- 0,1720 га — земельна ділянка Луцької міської територіальної громади, в особі Луцької міської ради, право власності на яку зареєстровано в Державному реєстрі речових прав на нерухоме майно 31.05.2022, номер запису про право власності: 46979142

СЕКРЕТАР МІСЬКОЇ РАДИ

Юрій БЕЗПЯТКО

Директор Відповідальний за якість робіт	 Крисак А.І.	Масштаб 1: 500
 ТЗОВ "ГІНТИ"	 Галецький Д.В. ГАЛЕЦЬКИЙ ДМИТРО ДМИТРОВИЧ	
Площа ділянки (га)	3 них в оренду (із зміною цільового призначення)	
0,1720	-	