
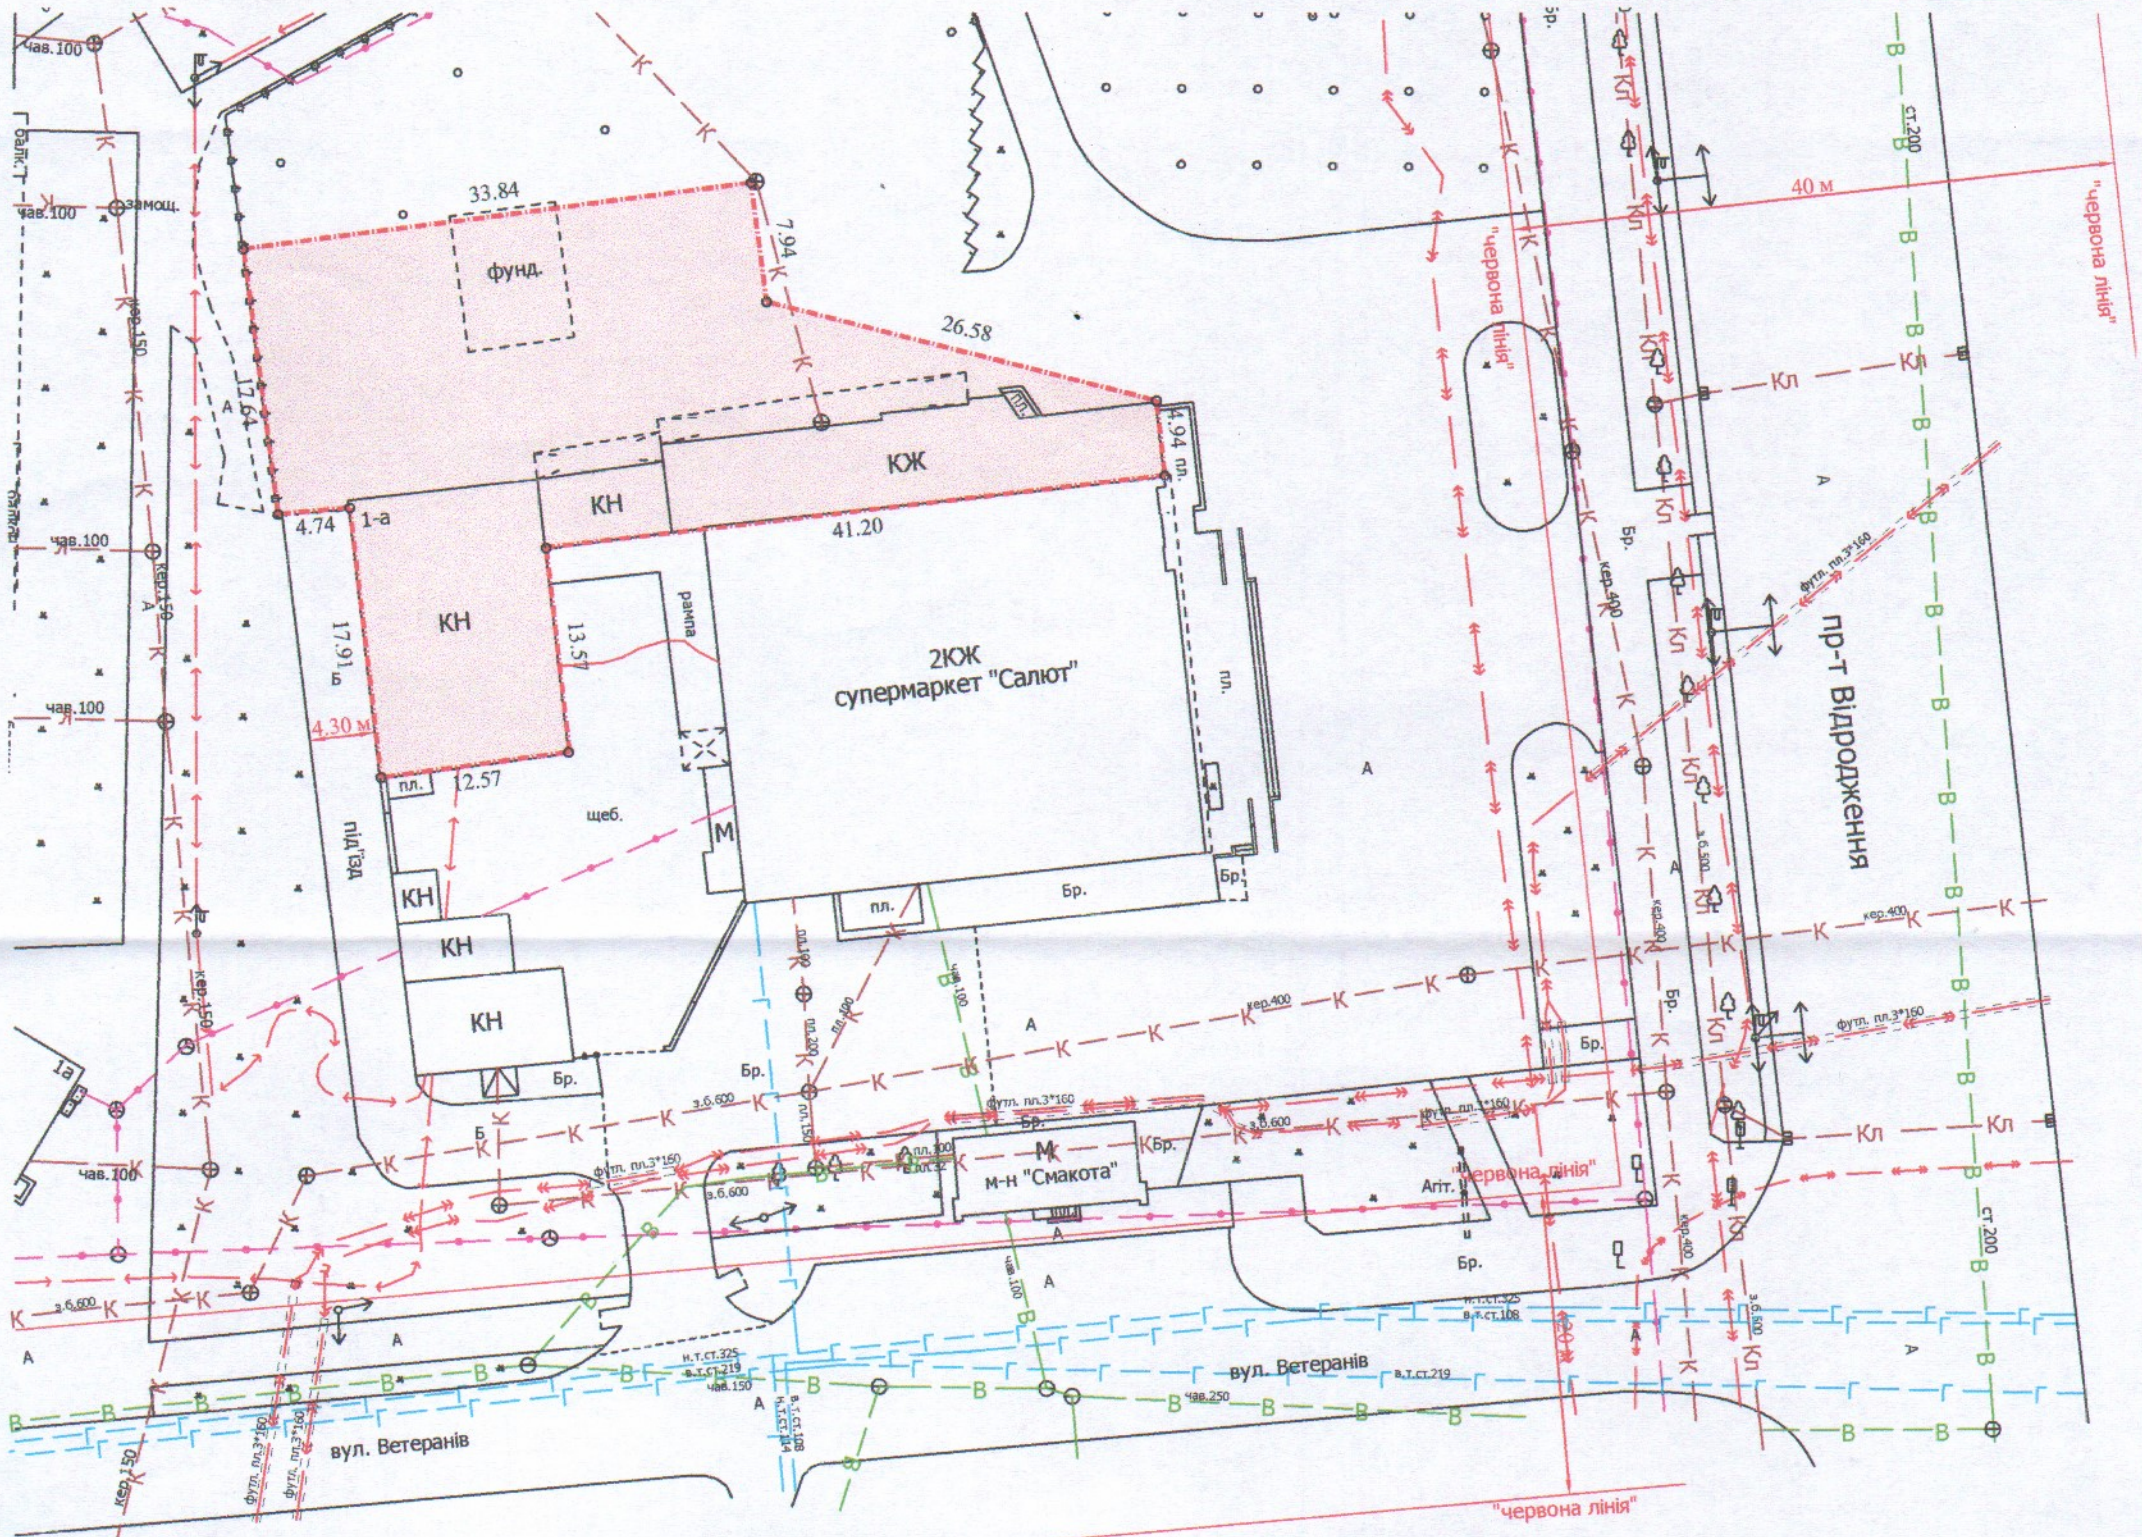


ПЛАН  
земельної ділянки

Кадастровий №: 0710100000:22:068:0150  
Місце розташування: м. Луцьк, вул. Ветеранів, 1-а  
Землевласник:  
Луцька міська територіальна громада, в особі Луцької міської ради  
Землекористувач:  
ДОЧІРНЄ ПІДПРИЄМСТВО "ЗОРЯНИЙ ЕДЕЛЬВЕЙС"

Ситуаційний план

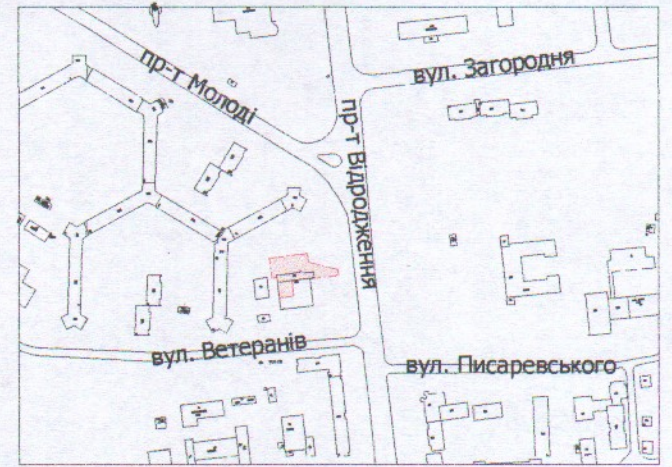

УМОВНІ ПОЗНАЧЕННЯ

- 0,1140 га** — земельна ділянка, що планується до відведення в оренду із зміною цільового призначення з "для обслуговування адміністративних та господарських будівель" (03.15 - для будівництва та обслуговування інших будівель громадської забудови) на "для будівництва та обслуговування нежитлових приміщень" (03.07 - для будівництва та обслуговування будівель торгівлі)
- 0,1140 га** — земельна ділянка Луцької міської територіальної громади, в особі Луцької міської ради, право власності на яку зареєстровано в Державному реєстрі речових прав на нерухоме майно 01.11.2022, номер запису про право власності: 48321336

СЕКРЕТАР МІСЬКОЇ РАДИ \_\_\_\_\_ Юрій БЕЗПЯТКО

Директор Луцького територіального управління з питань земельних ресурсів Виконав ЗІНОВІЯ КОВАЛЕНКО № 29642	Завідський В.М. Сергій Коваленко	Масштаб 1: 500	
	Виконав ЗІНОВІЯ КОВАЛЕНКО № 29642	Завідський В.М. Сергій Коваленко	Площа земельної ділянки (га) 0,1140