

ПЛАН  
земельної ділянки

Додаток до рішення міської ради  
№ \_\_\_\_\_ від "\_\_\_" \_\_\_\_\_ 202\_\_ р.



Кадастровий номер: 0710100000:21:076:0018

Місце розташування: м. Луцьк, бульвар Дружби Народів, 3-а

Землекористувач:

ТОВАРИСТВО З ОБМЕЖЕНОЮ ВІДПОВІДАЛЬНІСТЮ  
"РИНОК ДРУЖБИ НАРОДІВ"

Ситуаційний план

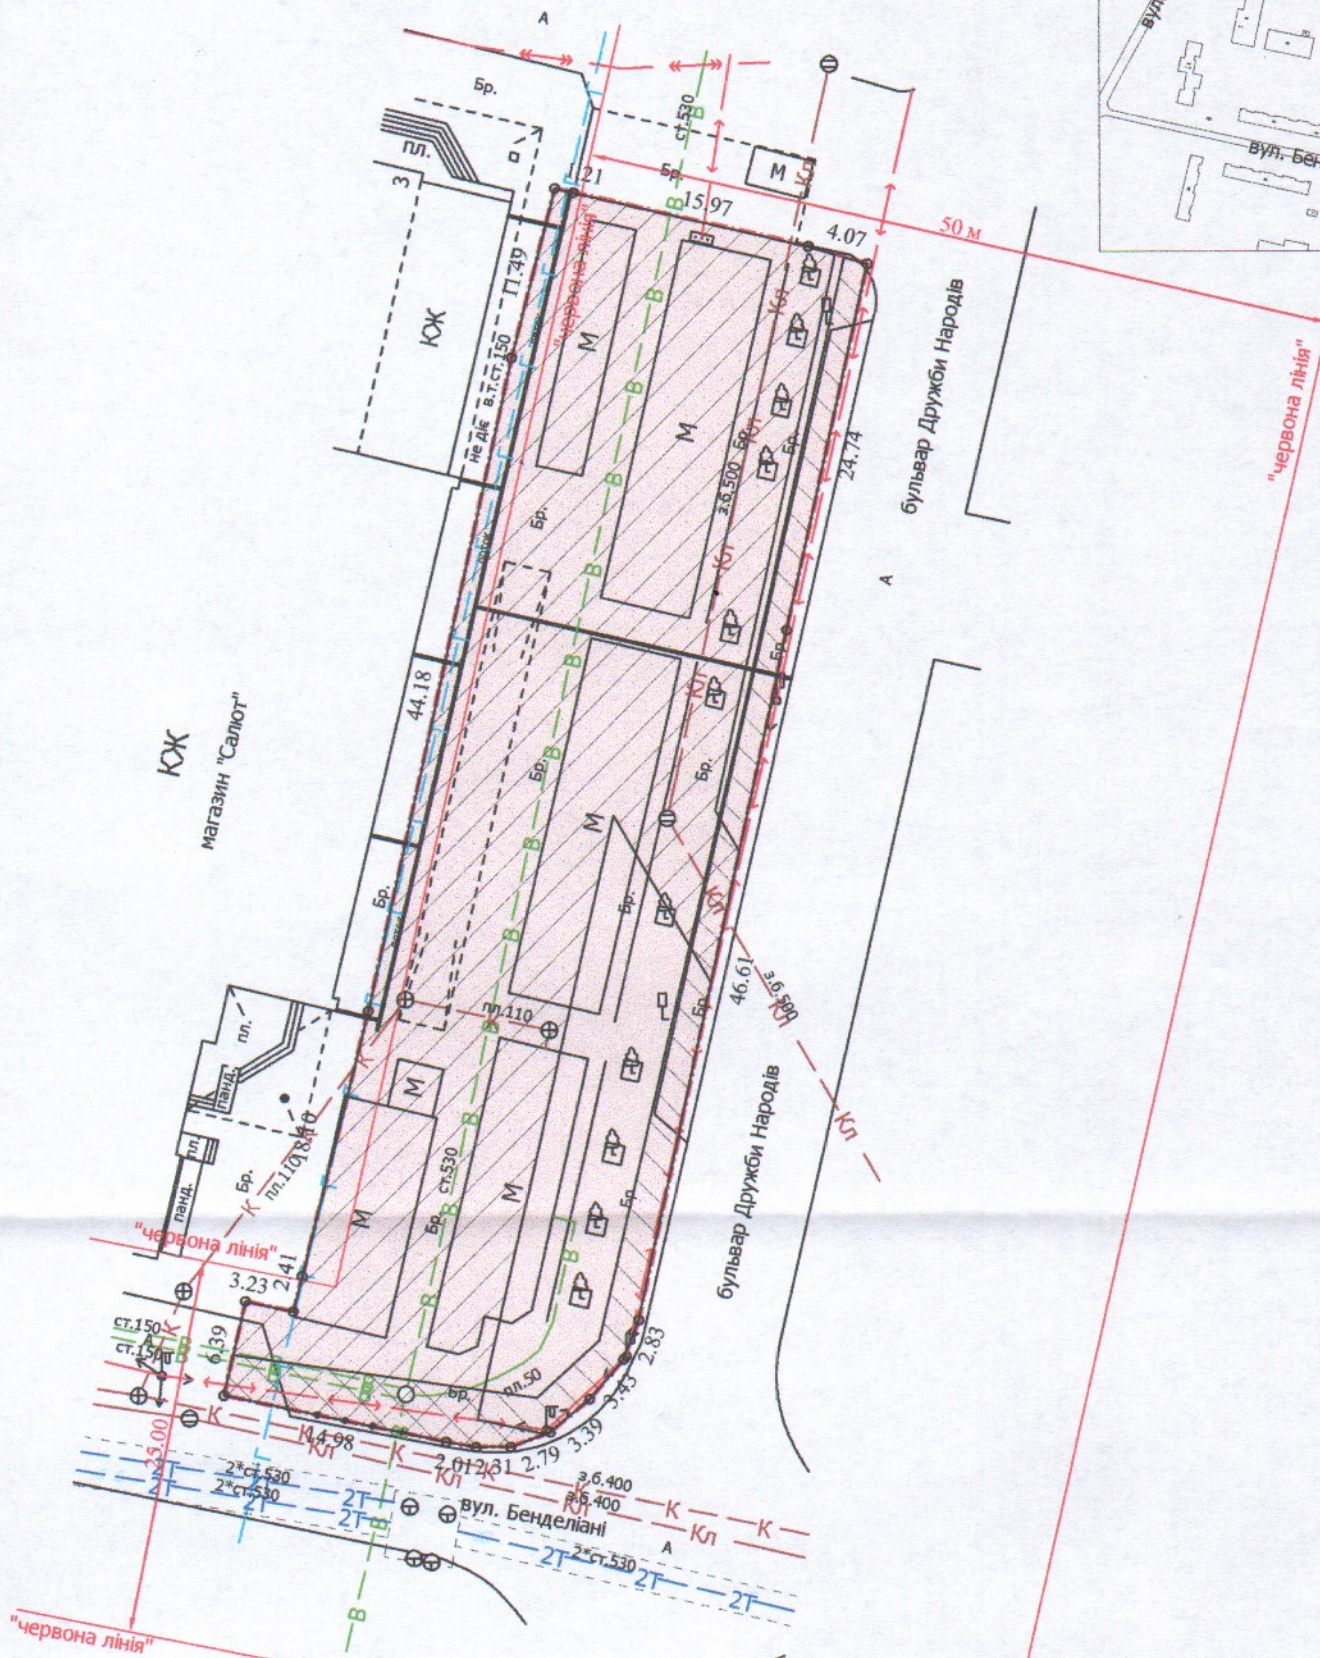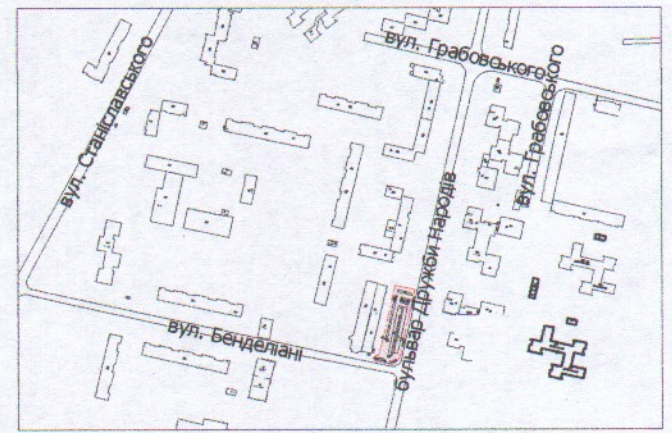

УМОВНІ ПОЗНАЧЕННЯ

- 0,1791 га** — земельна ділянка, що надається в оренду для обслуговування торгових рядів [03.07 - для будівництва та обслуговування будівель торгівлі]
- 0,1791 га** — земельна ділянка, що була надана в оренду ФОП Загородній Н.О. (право власності Луцької міської територіальної громади, в особі Луцької міської ради зареєстровано в Державному реєстрі речових прав на нерухоме майно 09.09.2013, номер запису: 2674660) згідно з додатковою угодою № 2 про поновлення договору оренди землі від 25.03.2015
- 0,1791 га** — обмеження, встановлене щодо використання земельної ділянки [(01.02.4) - зона охорони археологічного культурного шару]
- 0,0217 га** — обмеження, встановлене щодо використання земельної ділянки (охоронна зона навколо (уздовж) об'єкта енергетичної системи (01.05) - повітряна лінія електропередачі, підземна кабельна лінія електропередачі)
- 0,1399 га** — обмеження, встановлене щодо використання земельної ділянки (охоронна зона навколо інженерних комунікацій (01.08) - водопровід, газопровід, каналізація)
- 0,1638 га** — обмеження, встановлене щодо використання земельної ділянки [(06.01.1) - території в червоних лініях]

СЕКРЕТАР МІСЬКОЇ РАДИ

Юрій БЕЗПЯТКО

Директор	Завадський В.М.	Масштаб 1: 500
Перевірив	Завадський В.М.	
Виконав	Кунц О.Ю.	Площа ділянки (га)
ПП "Луцькземресурс"		3 них
		в оренду
		0,1791
		0,1791