

ПЛАН

земельної ділянки

Кадастровий №: 0710100000:33:010:0112



Місце розташування: м. Луцьк, вул. Василя Стуса, 11

Землекористувач:

громадянка Шахворостова Олена Михайлівна

Додаток до рішення міської ради № _____ від "___" _____ 202__ р.

Ситуаційний план

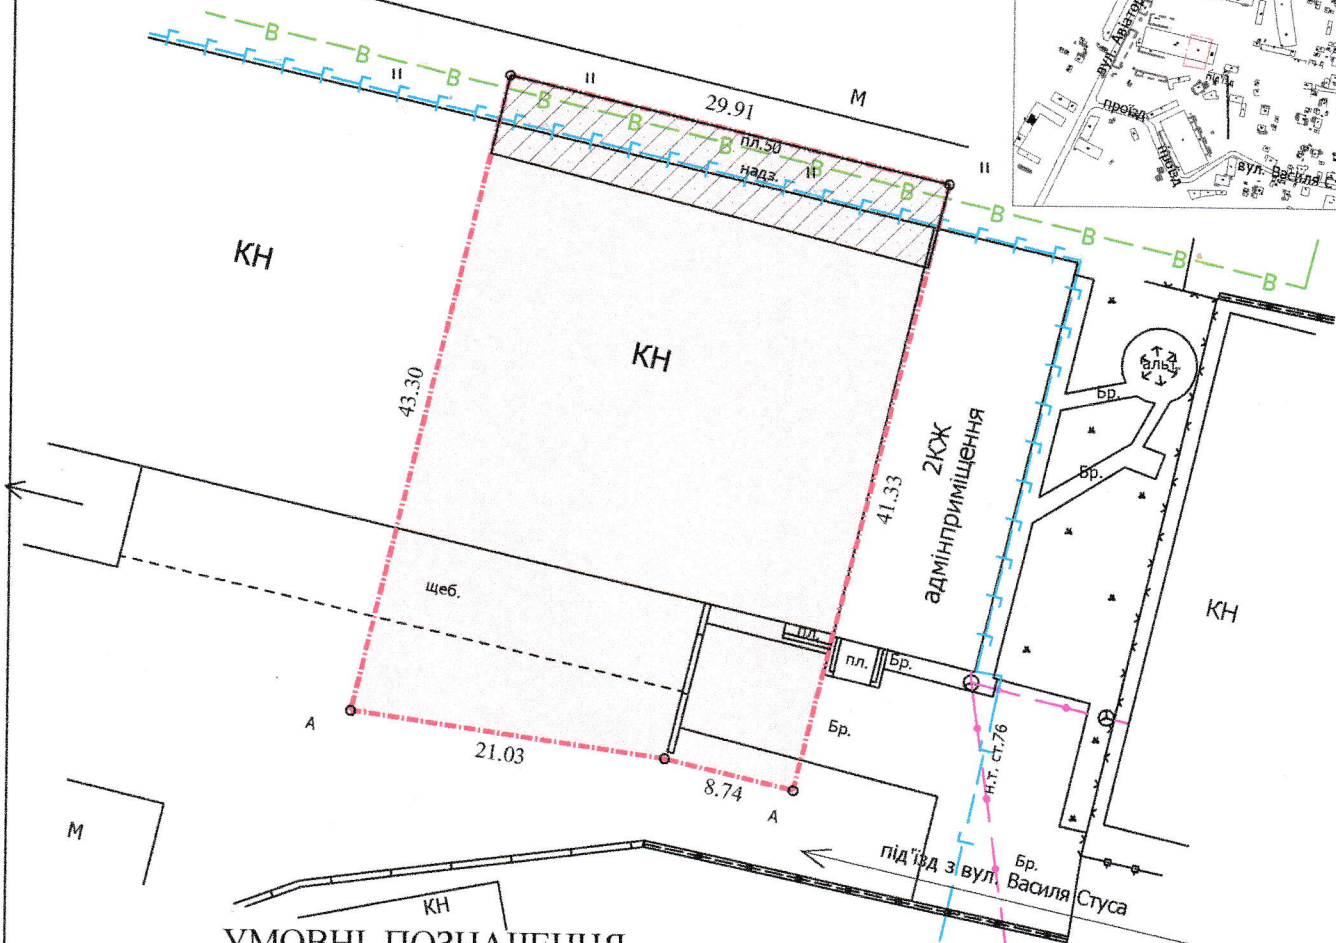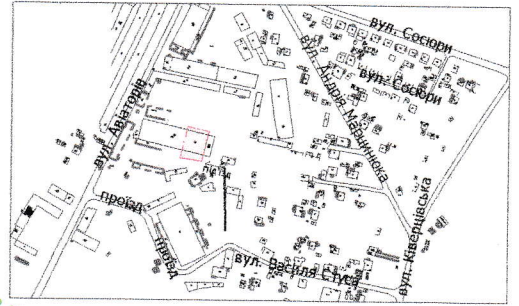

УМОВНІ ПОЗНАЧЕННЯ

0,1252 га

— земельна ділянка, що планується до продажу у власність, шляхом викупу, видом цільового призначення земельної ділянки: 03.10 - для будівництва та обслуговування адміністративних будинків, офісних будівель компаній, які займаються підприємницькою діяльністю, пов'язаною з отриманням прибутку

0,1252 га

— земельна ділянка Луцької міської територіальної громади, в особі Луцької міської ради, право власності на яку зареєстровано в Державному реєстрі речових прав на нерухоме майно 03.03.2021, номер запису про право власності: 40861861

0,0164 га

— обмеження, встановлені щодо використання земельної ділянки (охоронна зона навколо інженерних комунікацій (01.08) - водопровід, газопровід)

0,1252 га

— обмеження, встановлені щодо використання земельної ділянки (санітарно-захисна зона навколо об'єкта (03.01))

СЕКРЕТАР МІСЬКОЇ РАДИ

Юрій БЕЗПЯТКО

Директор	<i>[Signature]</i>	Завадський В.М.
Перевірив	<i>[Signature]</i>	Завадський В.М.
Виконав	<i>[Signature]</i>	Кунці О.Ю.

Масштаб 1: 500	
Площа ділянки (га)	3 нх у власність (шляхом викупу)
0,1252	-

ПП "Луцькземресурс"