

ПЛАН
земельної ділянки

Кадастровий номер: 0710100000:31:039:0040


Місце розташування: м. Луцьк, вул. Тарасова, 50-а/2

Землекористувач:

громадянка Семенюк Любов Василівна

Додаток до рішення міської ради
№ _____ від "___" _____ 202__ р.

Ситуаційна схема

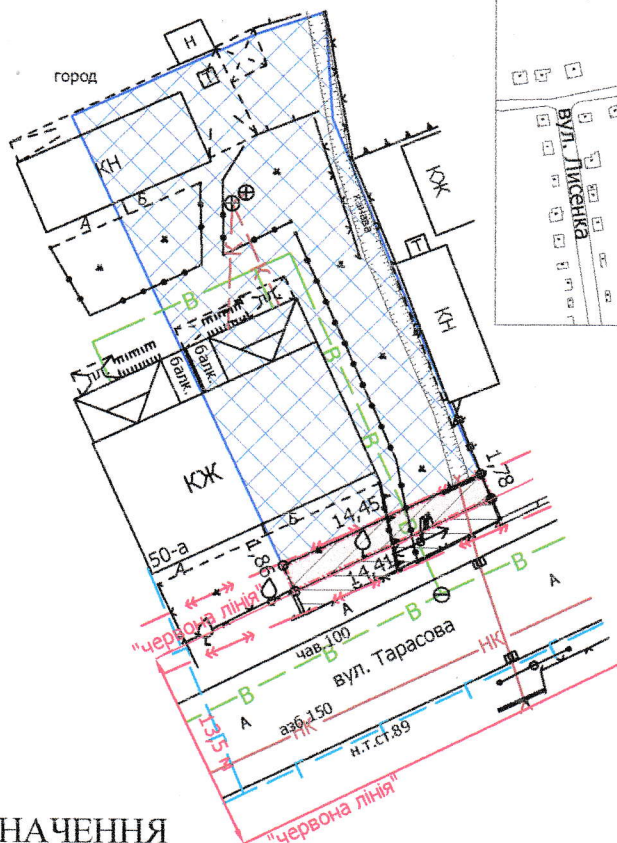

УМОВНІ ПОЗНАЧЕННЯ

- 0,0026 га — земельна ділянка, що надається в оренду для будівництва та обслуговування жилого будинку, господарських будівель і споруд [02.01 - для будівництва та обслуговування житлового будинку, господарських будівель і споруд (присадибна ділянка)]
- 0,0026 га — земельна ділянка, що була надана в оренду гр. Семенюк Л.В. згідно з договором оренди землі від 10.09.2009 за № 040907700464
- 0,0500 га — земельна ділянка у власності гр. Семенюк Л.В. згідно з Державним актом на право власності на земельну ділянку від 10.09.2009 за № 010907701072 (Серія ЯД № 352486), для будівництва та обслуговування жилого будинку, господарських будівель і споруд
- 0,0026 га — обмеження, встановлене щодо використання земельної ділянки (охоронна зона навколо інженерних комунікацій (01.08) - водопровід, повітряна лінія електропередачі, підземна кабельна лінія ліній електропередачі)
- 0,0026 га — обмеження, встановлене щодо використання земельної ділянки [другий пояс зони санітарної охорони джерел та об'єктів централізованого питного водопостачання (02.01.2)]
- 0,0023 га — землекористування гр. Семенюк Л.В.

СЕКРЕТАР МІСЬКОЇ РАДИ

Юрій БЕЗПЯТКО



ПІП "Луцькземресурс"



Завадський В.М.		Масштаб 1: 500	
Завадський В.М.		Площа ділянки (га)	3 нх
			в оренду
		0,0026	0,0026