
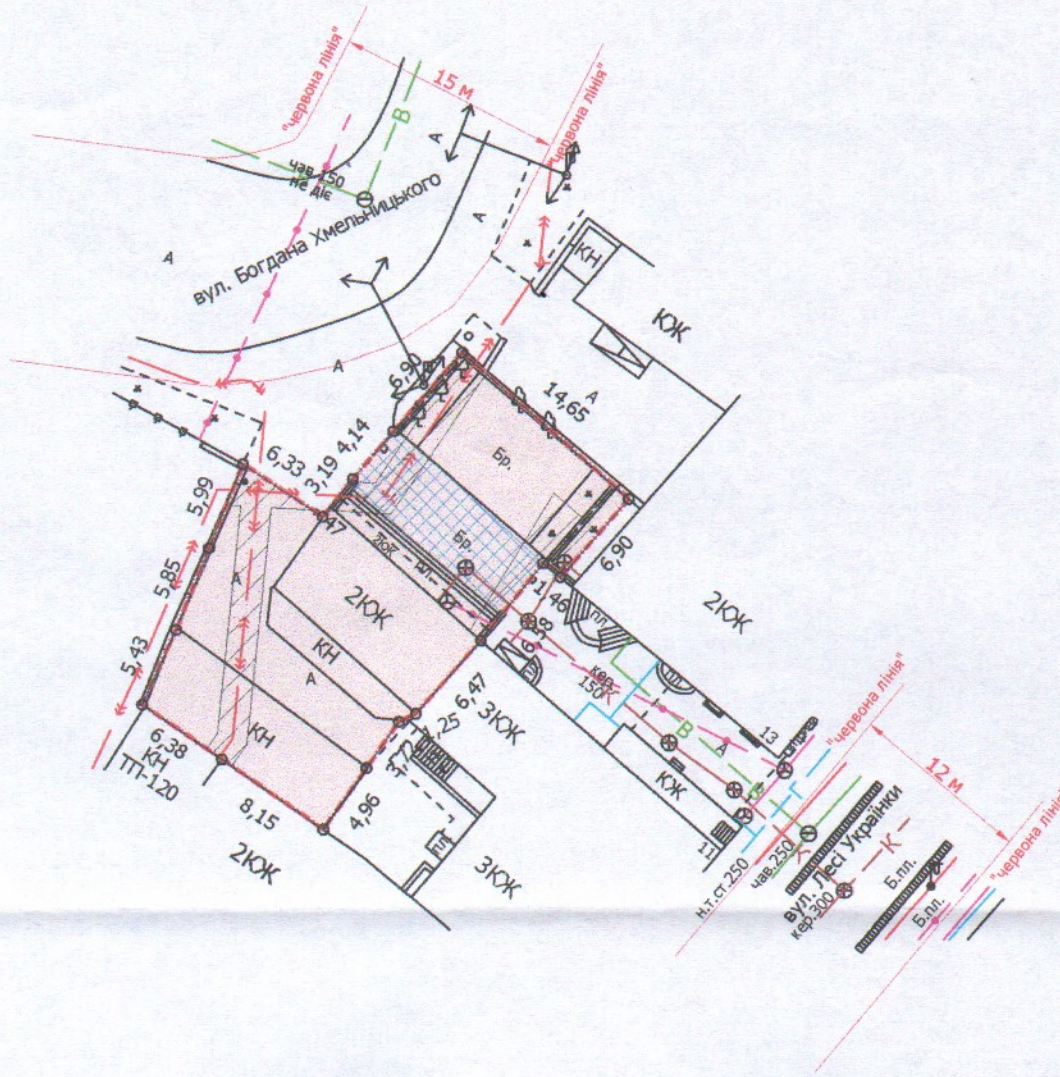


Кадастровий №: 0710100000:11:131:0019

Місце розташування: м. Луцьк, вул. Богдана Хмельницького, 47

Землекористувач:
громадянин Шваліковський Олександр Миколайович

Ситуаційний план

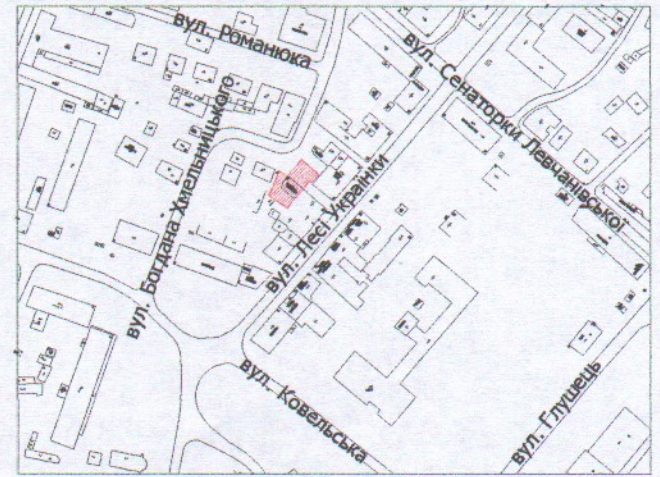

УМОВНІ ПОЗНАЧЕННЯ

- 0,0473 га** — земельна ділянка, що надається у власність, шляхом викупу, видом цільового призначення земельної ділянки: 03.10 - для будівництва та обслуговування адміністративних будинків, офісних будівель компаній, які займаються підприємницькою діяльністю, пов'язаною з отриманням прибутку
- 0,0473 га** — земельна ділянка, право комунальної власності Луцької міської ради на яку зареєстроване в Державному реєстрі речових прав на нерухоме майно 14.08.2021, номер запису про право власності: 43541127
- 0,0096 га** — обмеження, встановлені щодо використання земельної ділянки (охоронні зони навколо інженерних комунікацій (01.08) - каналізація, повітряна лінія електропередачі, підземна кабельна лінія електропередачі)
- 0,0473 га** — обмеження, встановлені щодо використання земельної ділянки [зона охорони археологічного культурного шару (01.02.4), охоронна зона пам'ятки культурної спадщини (01.02.1), історичний ареал населеного місця (06.06.2)]
- 0,0062 га** — обмеження, встановлені щодо використання земельної ділянки (право проходу та проїзду на велосипеді (07.01))

СЕКРЕТАР МІСЬКОЇ РАДИ _____ **Юрій БЕЗПЯТКО**

Масштаб 1: 500	
Площа ділянки (га)	3 них у власність (шляхом викупу)
	0,0473