


ПЛАН
земельної ділянки

Кадастровий номер: 0722881000:03:001:0229
 Адреса: Волинська область, Луцький район,
с. Тарасове
 Власник:
громадянин Охримович Олександр Леонідович

Додаток до рішення міської ради
 № _____ від " " _____ 202__ р.

Ситуаційна схема

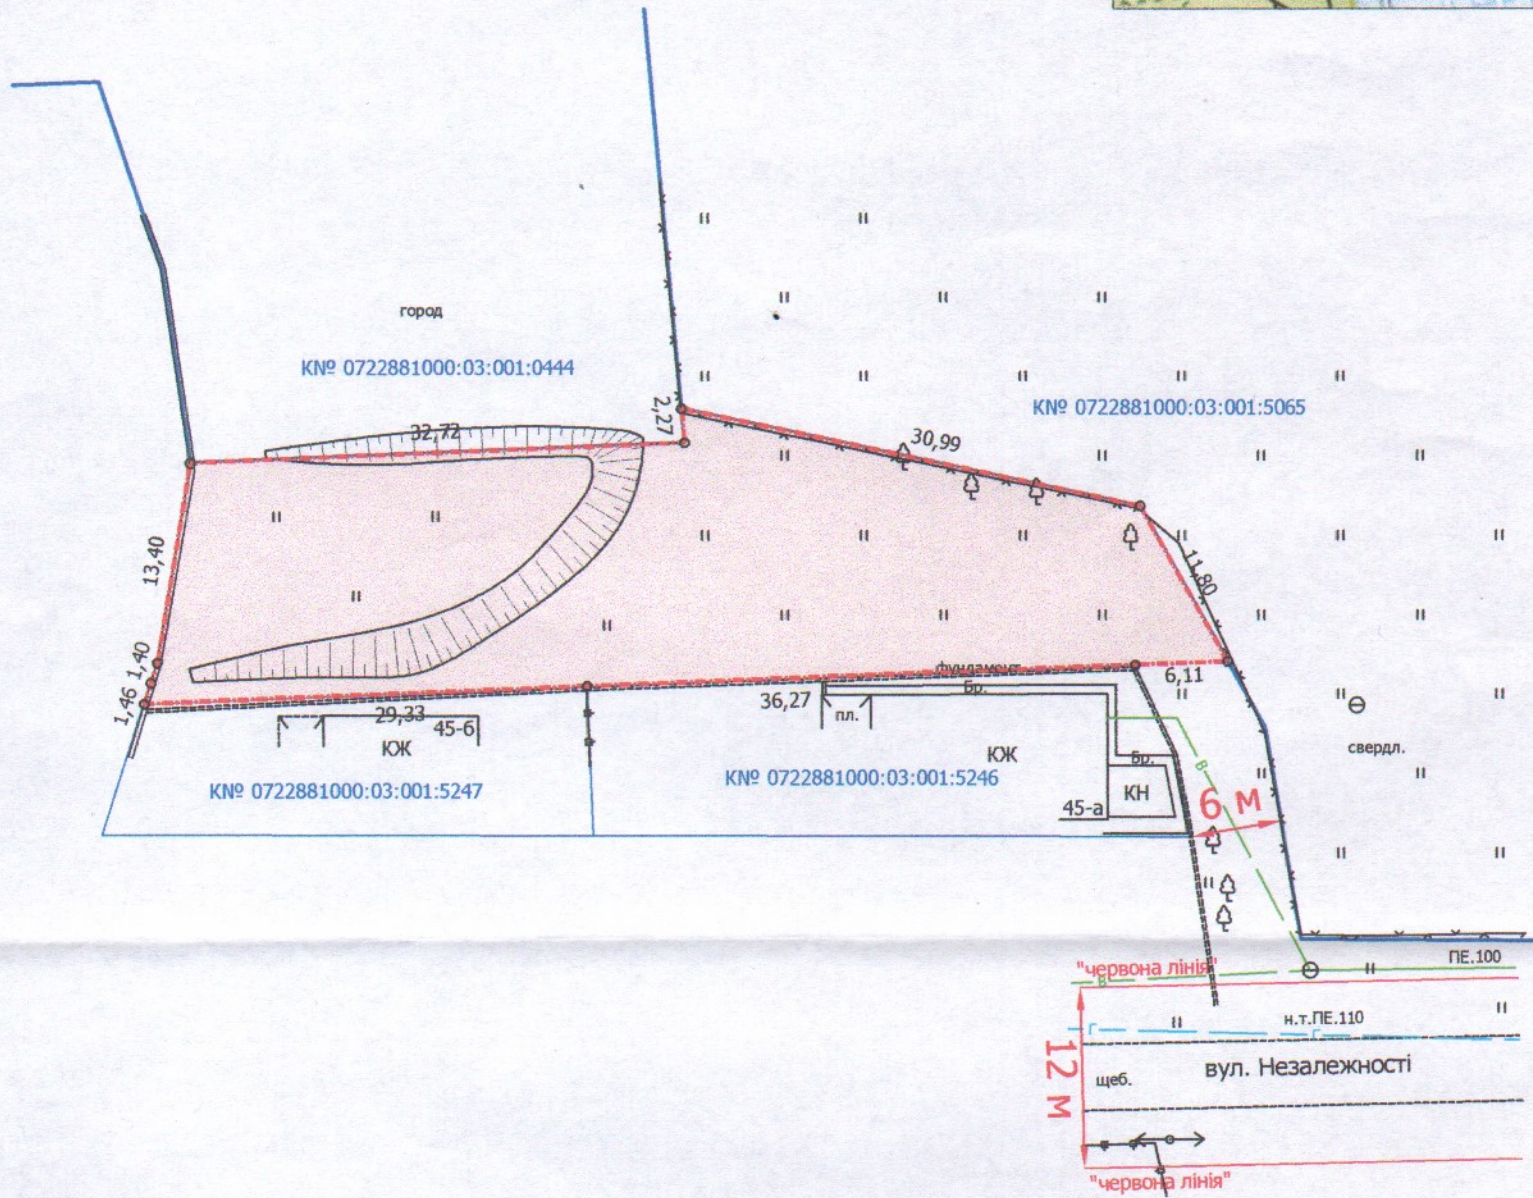

УМОВНІ ПОЗНАЧЕННЯ

0,1000 га — земельна ділянка, цільове призначення якої змінюється з "для ведення особистого селянського господарства 01.03" на "для будівництва і обслуговування житлового будинку, господарських будівель і споруд (присадибна ділянка) 02.01"

СЕКРЕТАР МІСЬКОЇ РАДИ

Юрій БЕЗПЯТКО

Директор	Завадський В.М.	Масштаб 1: 500
Перевірив	Завадський В.М.	
Виконав	Сілюк О.П.	Площа ділянки (га)
ІПЦ "Луцькземресурс"		3 нин
		у власність (зміна цільового)
		0,1000
		0,1000