
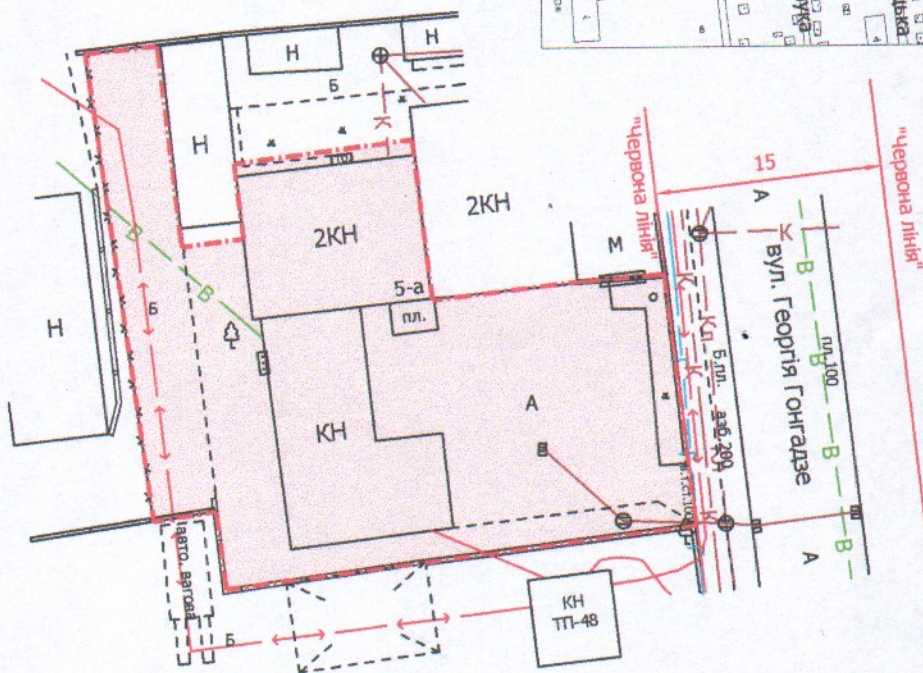


Місце розташування: м. Луцьк,
вул. Георгія Гонгадзе, 5-а

Землекористувач:
ТОВАРИСТВО З ОБМЕЖЕНОЮ
ВІДПОВІДАЛЬНІСТЮ "ВОЛИНЬНЕТ"

Ситуаційна схема

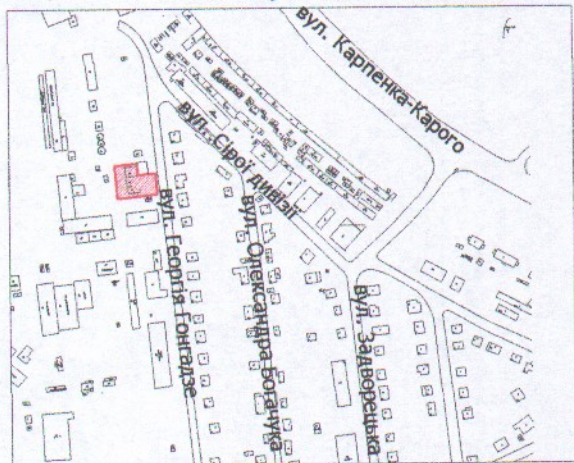

УМОВНІ ПОЗНАЧЕННЯ

0,09 га

— земельна ділянка, що планується до відведення у власність (шляхом викупу) видом цільового призначення земельної ділянки: 03.10 - для будівництва та обслуговування адміністративних будинків, офісних будівель компаній, які займаються підприємницькою діяльністю, пов'язаною з отриманням прибутку.

СЕКРЕТАР МІСЬКОЇ РАДИ

Юрій БЕЗПЯТКО



Масштаб 1: 500

Орієнтовна
площа
ділянки (га)

3 них
у власність
(шляхом викупу)

0,09

-