


ПЛАН
земельної ділянки

Додаток до рішення міської ради
№ _____ від "___" _____ 20__ р.



Кадастровий номер: 0710100000:11:008:0038
Місце розташування: м. Луцьк, вул. Привокзальна
Землекористувач:
ВОЛИНЬСЬКА ОБЛАСНА ДИТЯЧО-ЮНАЦЬКА
СПОРТИВНА ШКОЛА ДЛЯ ОСІБ З ІНВАЛІДНІСТЮ

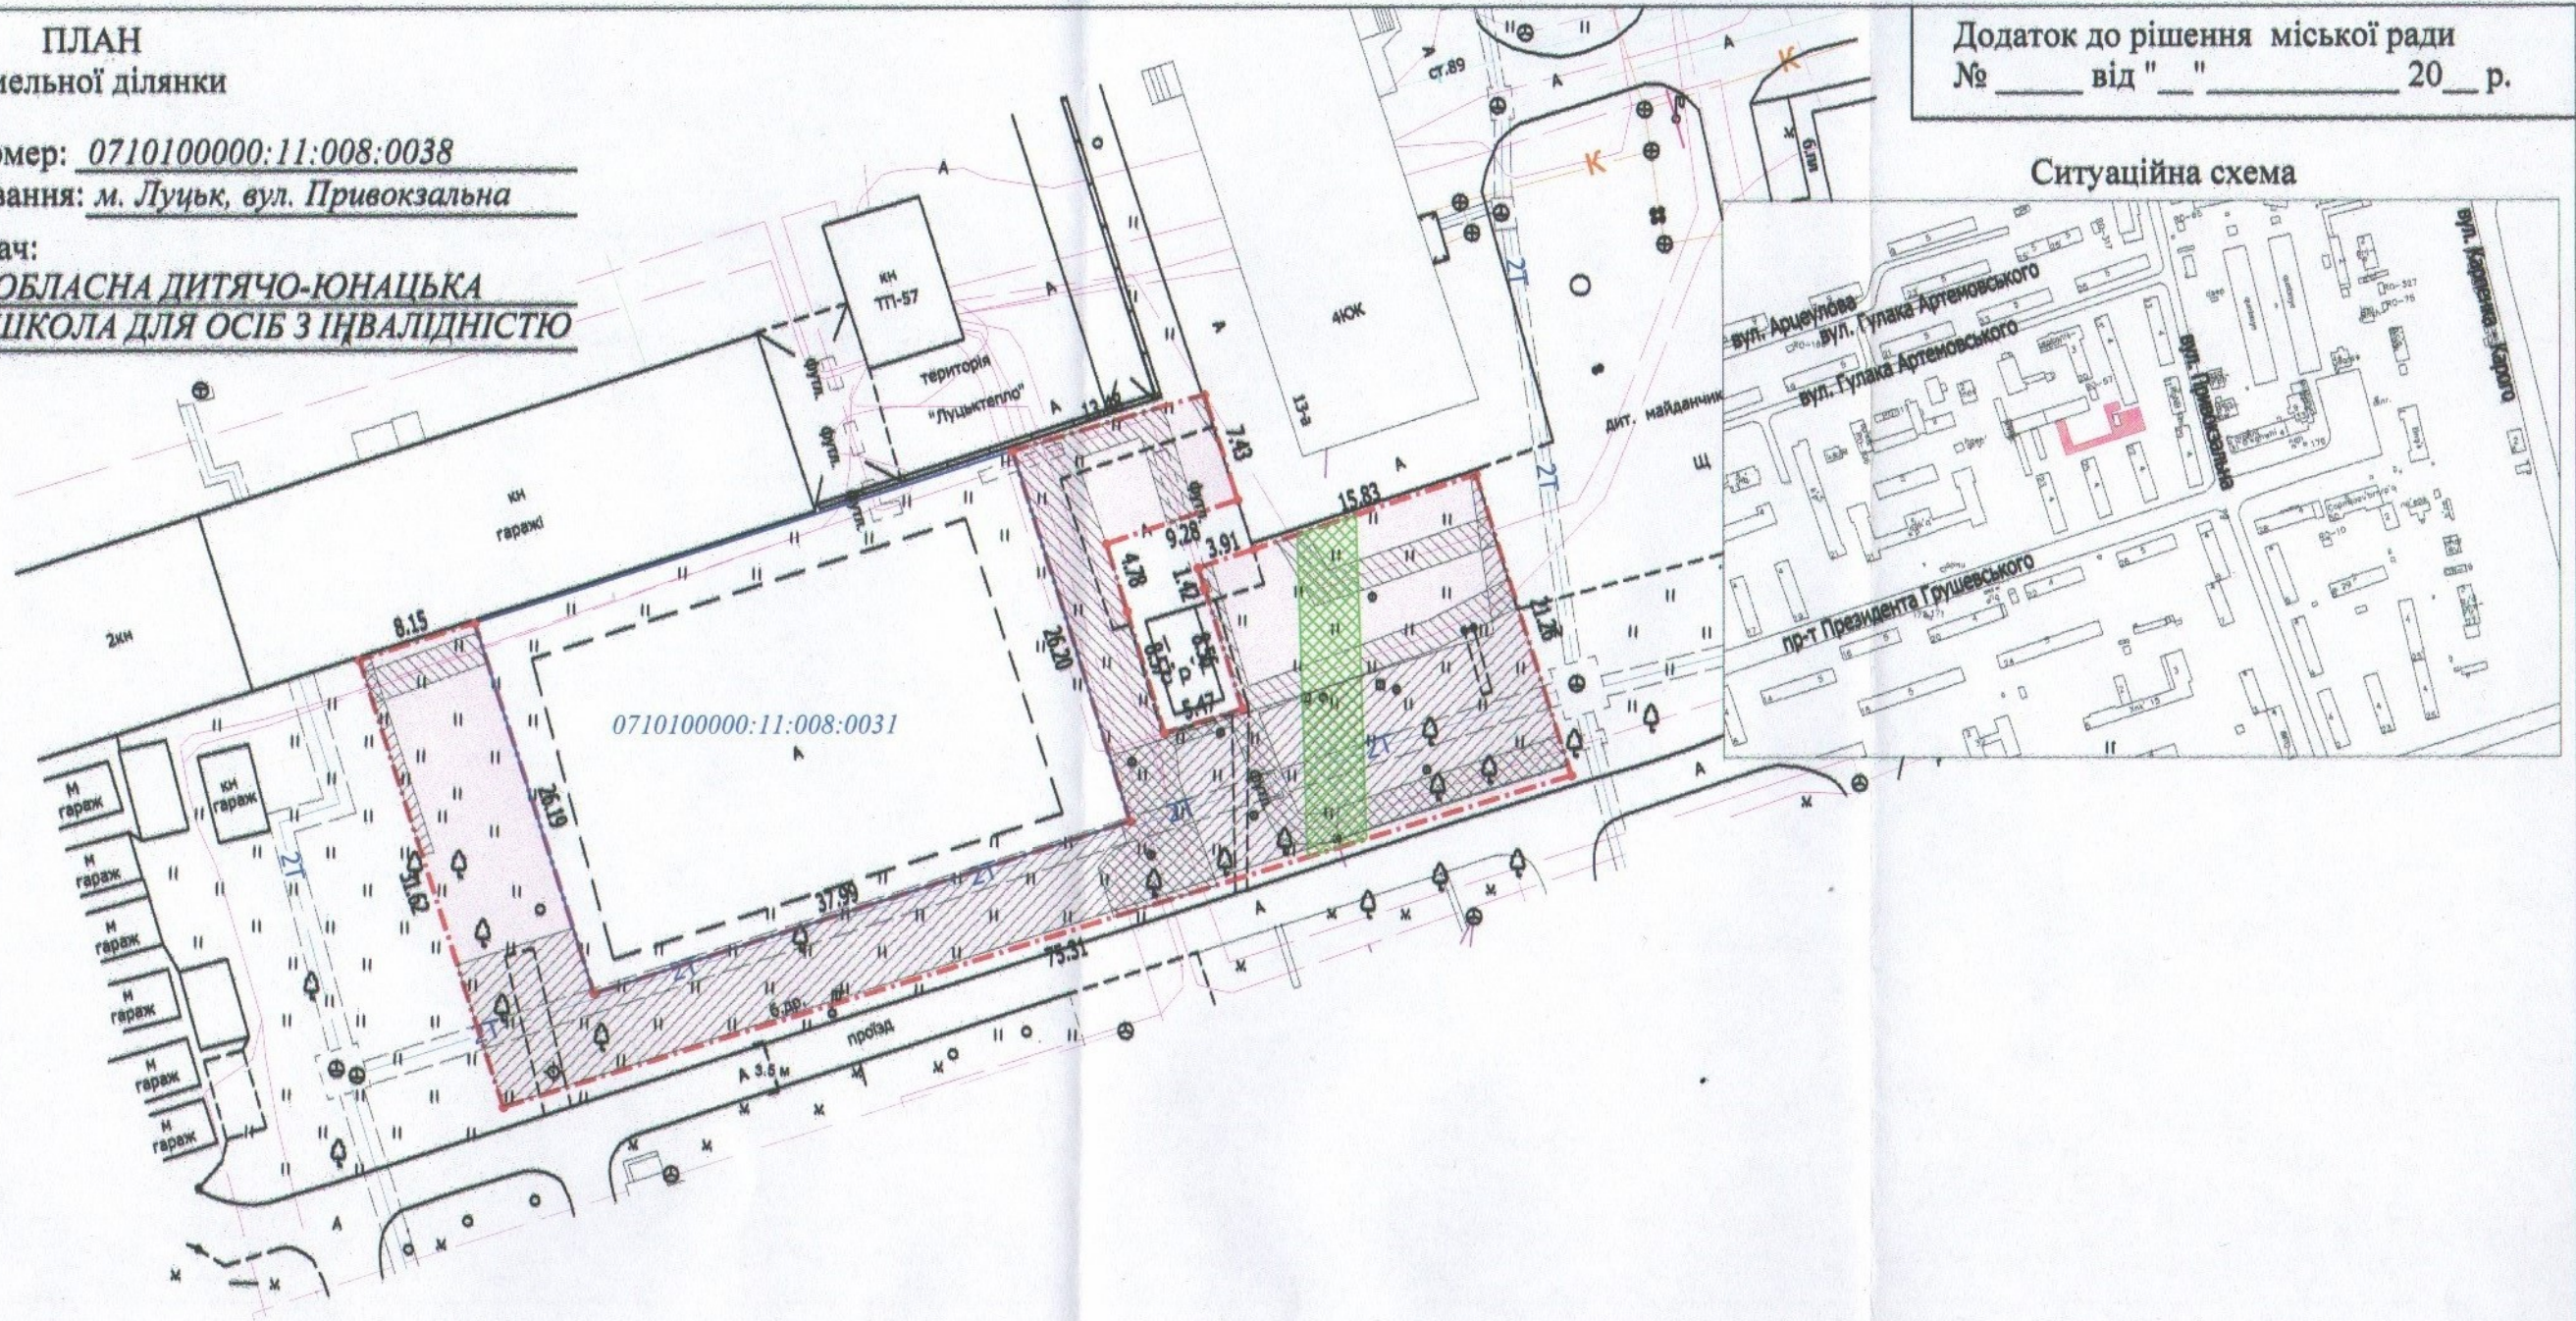

УМОВНІ ПОЗНАЧЕННЯ

- 0,1149 га** — земельна ділянка, що планується до надання в постійне користування для будівництва та обслуговування об'єктів фізичної культури і спорту (07.02)
- 0,0087 га** — обмеження, встановлені щодо використання земельної ділянки [охоронна зона навколо (уздовж) об'єкта зв'язку (01.04) - повітряна лінія електрозв'язку]
- 0,0324 га** — обмеження, встановлені щодо використання земельної ділянки [охоронна зона навколо (уздовж) об'єкта енергетичної системи (01.05) - підземна кабельна лінія електропередачі]
- 0,0601 га** — обмеження, встановлені щодо використання земельної ділянки [охоронна зона навколо інженерних комунікацій (01.08) - теплотраса]

СЕКРЕТАР МІСЬКОЇ РАДИ

Юрій БЕЗПЯТКО

Директор Відповідальний за якість робіт ГАЛЕЦЬКИЙ ДМИТРО ВАДИМОВИЧ ТЗОВ "ГЦНТП-ПЛЮС"	Крисак А.І.	Масштаб 1: 500
	Галецький Д.В.	
Площа ділянки (га)	0,1149	З них в постійне користування
		0,1149