


ПЛАН
земельної ділянки
Кадастровий номер: 0721885001:01:001:0288
Місце розташування: Волинська область,
Луцький район, с. Озерце
Землевласник:
громадянин Данкевич Микола Володимирович

Додаток до рішення міської ради
№ _____ від "___" _____ 20__ р.

Ситуаційна схема

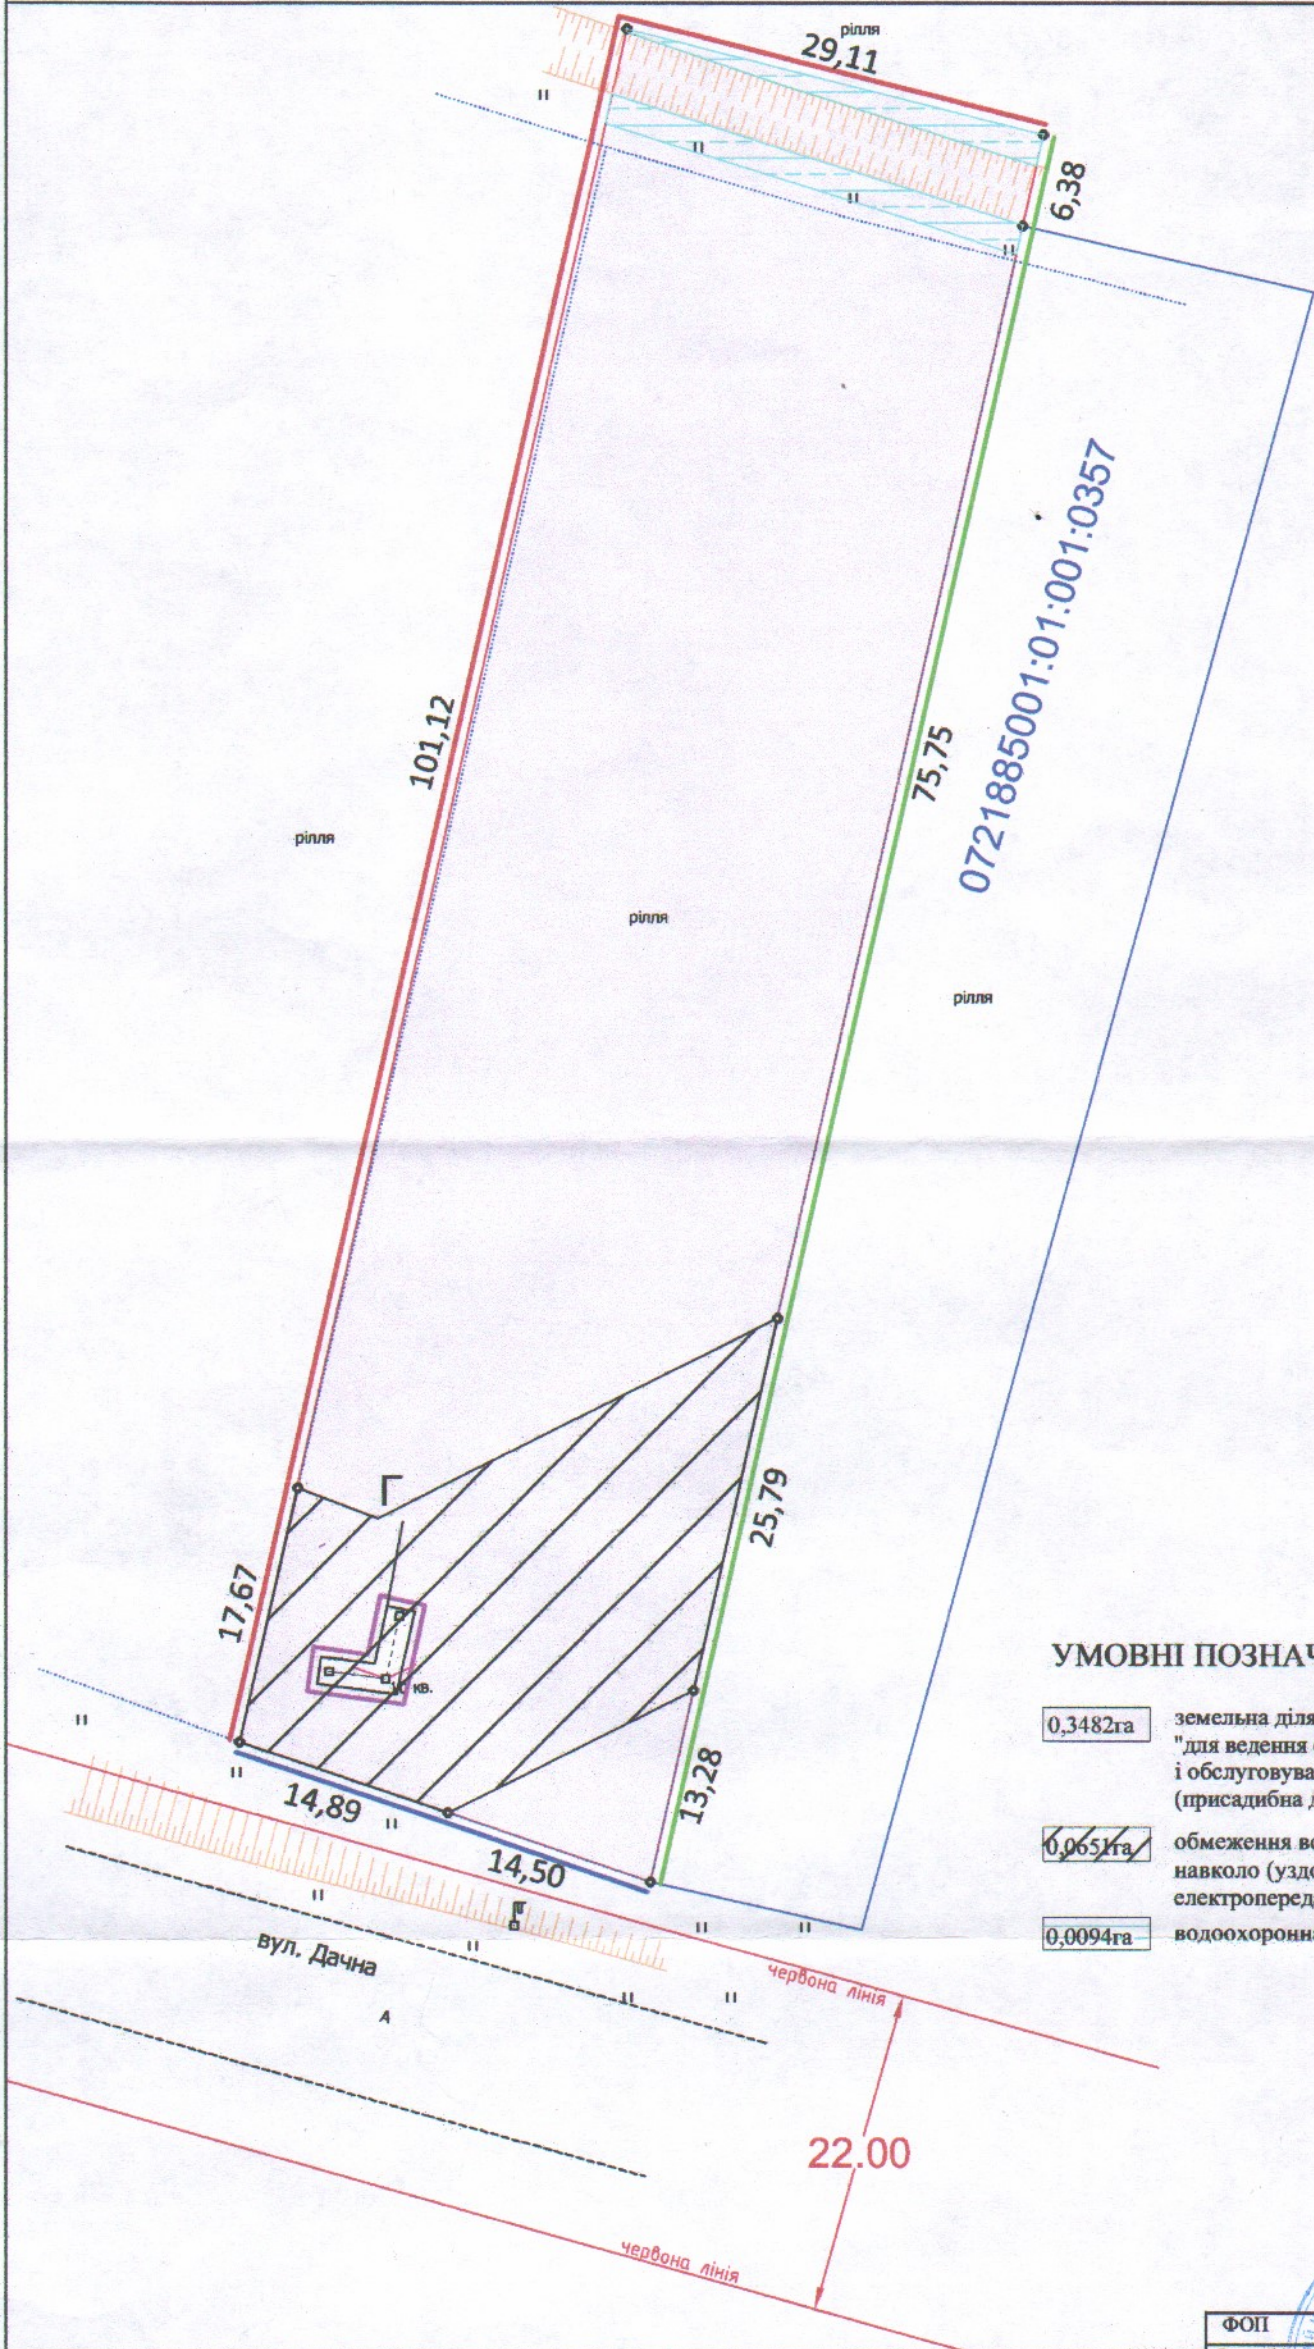

УМОВНІ ПОЗНАЧЕННЯ

- 0,3482га земельна ділянка гр. Данкевича М.В., цільове призначення якої змінюється з "для ведення особистого селянського господарства" (01.03) на "для будівництва і обслуговування житлового будинку, господарських будівель і споруд (присадибна ділянка)" (02.01)
- 0,0651га обмеження встановлені щодо використання земельної ділянки (охоронна зона навколо (уздовж) об'єкта енергетичної системи (01.05) - (повітряна лінія електропередач 10 кВ)
- 0,0094га водоохоронна зона (05.01) - (канави)

СЕКРЕТАР МІСЬКОЇ РАДИ _____

Юрій БЕЗПЯТКО

ФОП	Труш А.М.	Масштаб 1:500	
Сертифікований інженер-землевпорядник	Труш А.М.	Площа ділянки(га)	з них
		у власності	в оренду
		0,3482	0,3482 -

