

ПЛАН
земельної ділянки



Додаток до рішення міської ради
№ _____ від "___" _____ 20__ р.

Кадастровий №: 0722883700:03:001:7153

Місце розташування: Волинська область, Луцький район, с. Зміїнець, ОБСЛУГОВУЮЧИЙ КООПЕРАТИВ САДОВО-ГОРОДНЄ ТОВАРИСТВО "КІЧКАРІВКА"

Власник:
громадянин Гаврилюк Сергій Леонідович

Ситуаційна схема

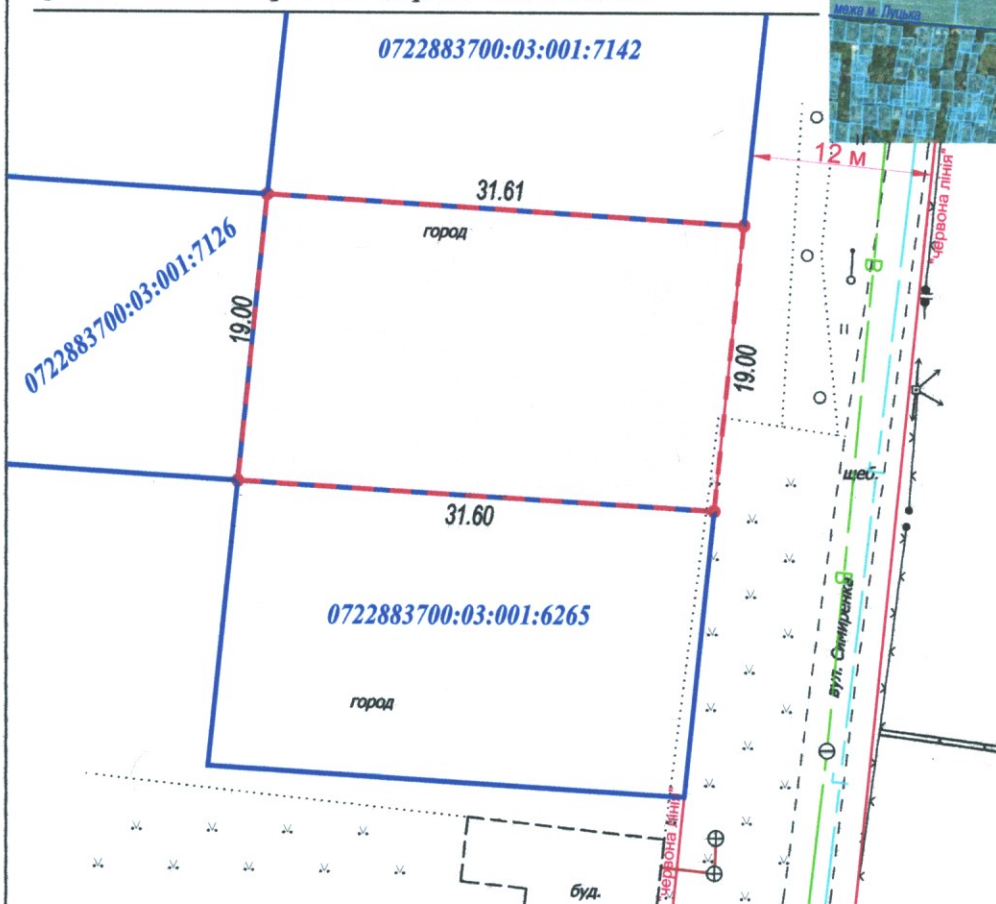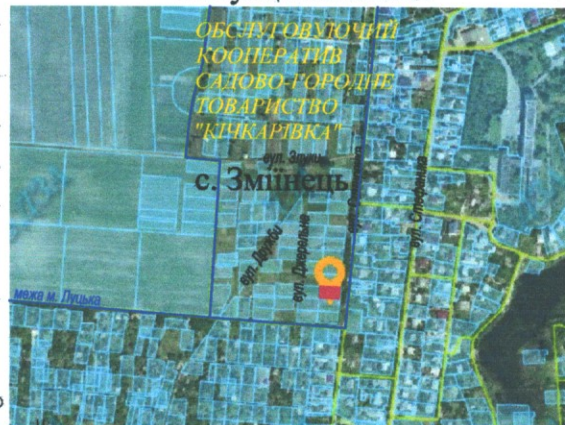

УМОВНІ ПОЗНАЧЕННЯ:

0,0600 га — земельна ділянка, цільове призначення якої змінюється з "для індивідуального садівництва" (01.05) на "для будівництва і обслуговування житлового будинку, господарських будівель і споруд (присадибна ділянка)" (02.01)

СЕКРЕТАР МІСЬКОЇ РАДИ _____ **Юрій БЕЗПЯТКО**

Директор Відповідальний за якість робіт		Крисак А.І. Галецький Д.В. Інженер-землебудівник	Масштаб 1: 500	
 ТЗОВ "ГІНТЦ"			Площа ділянки (га)	З них у власності
			0,0600	0,0600