

Кадастровий №: 0710100000:21:029:0073

Місце розташування: м. Луцьк, вул. Ковельська, 40



Землевласник:

Луцька міська територіальна громада, в особі Луцької міської ради

Землекористувач:

ТОВАРИСТВО З ОБМЕЖЕНОЮ ВІДПОВІДАЛЬНІСТЮ "ІДОРА КОМПАНІ"

Ситуаційний план

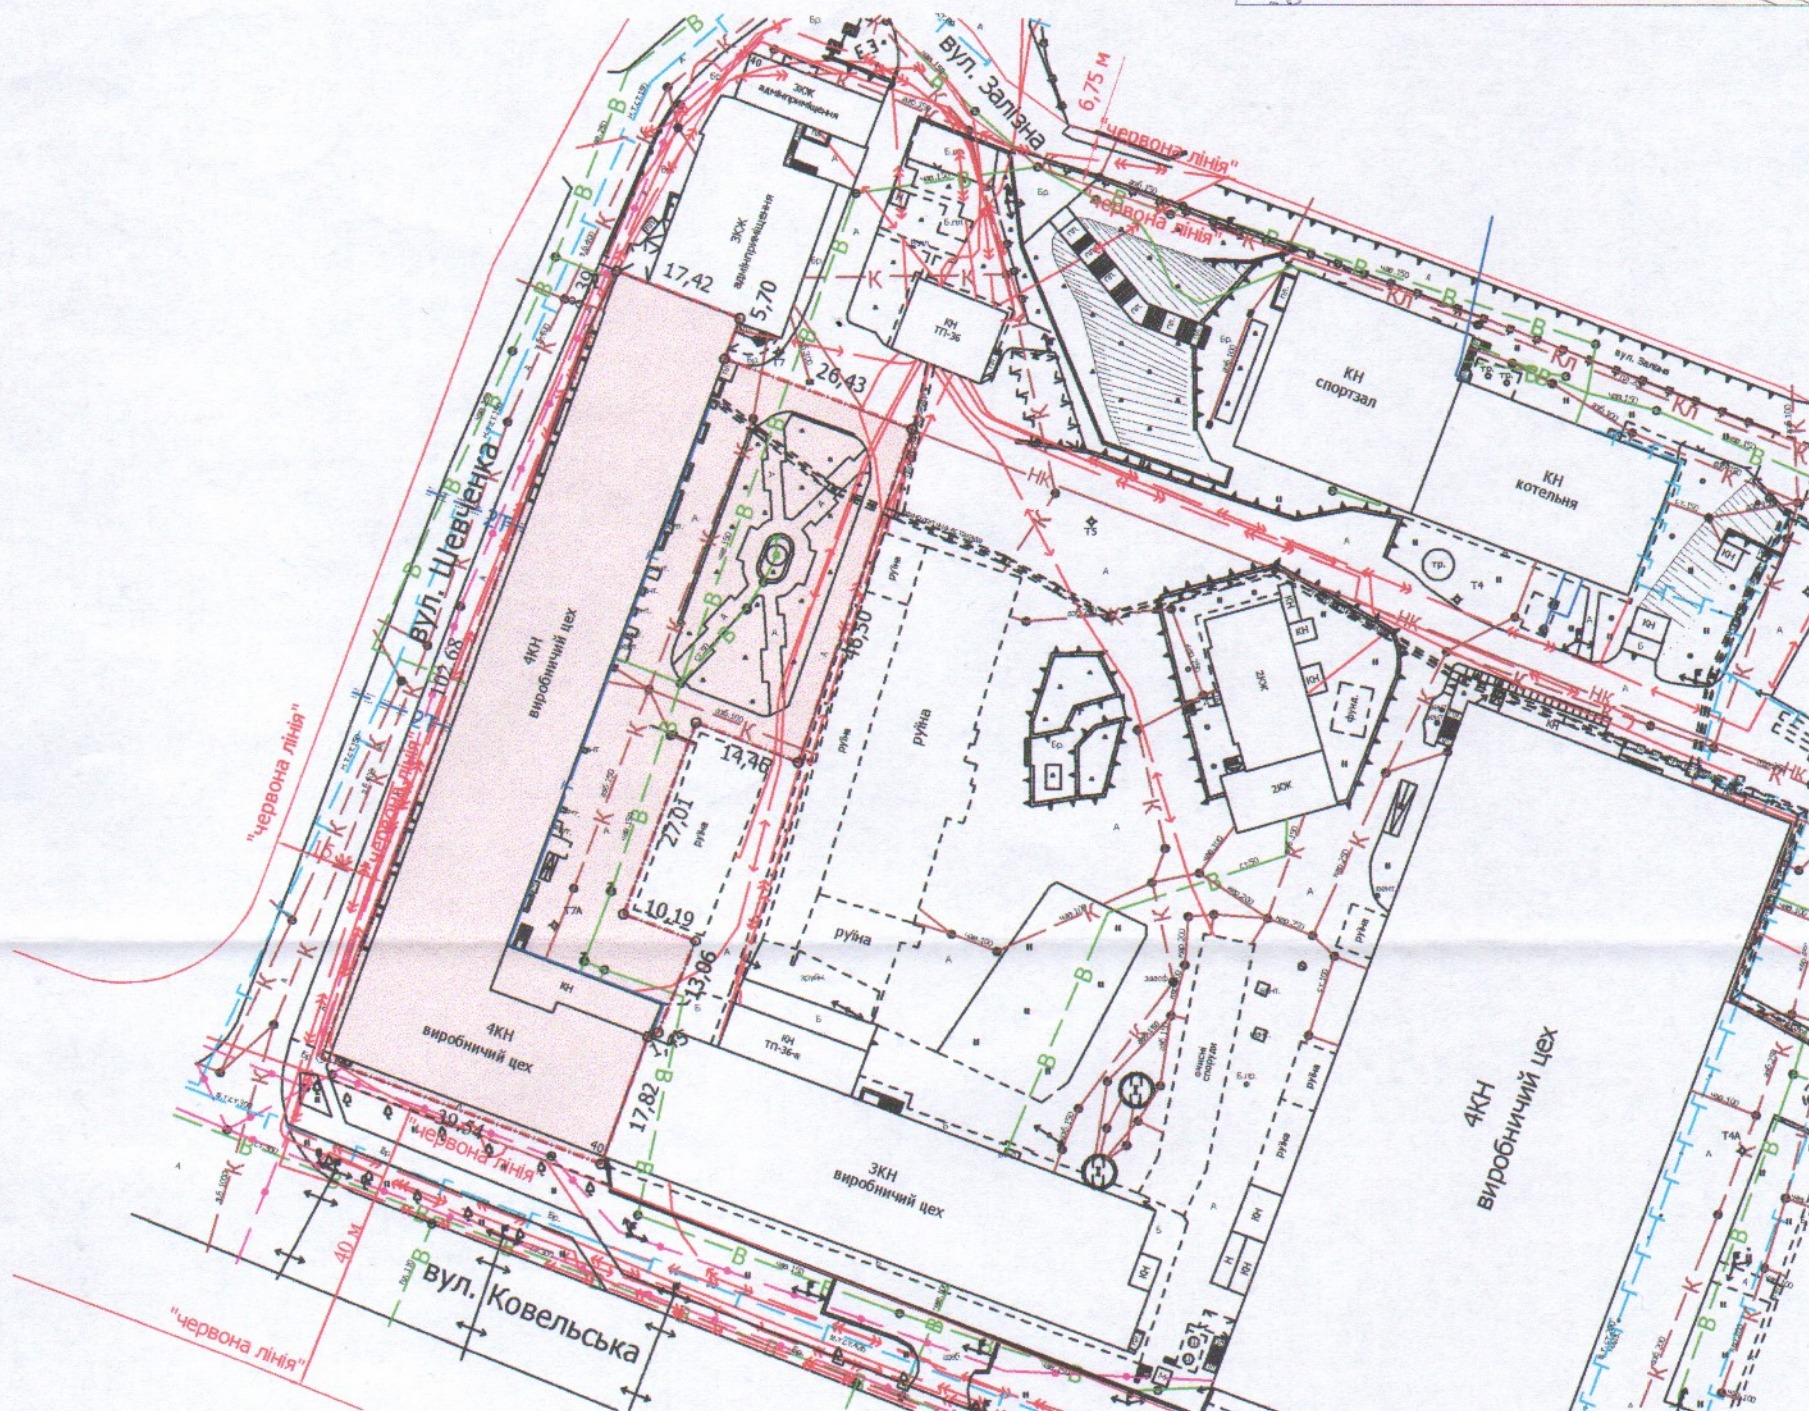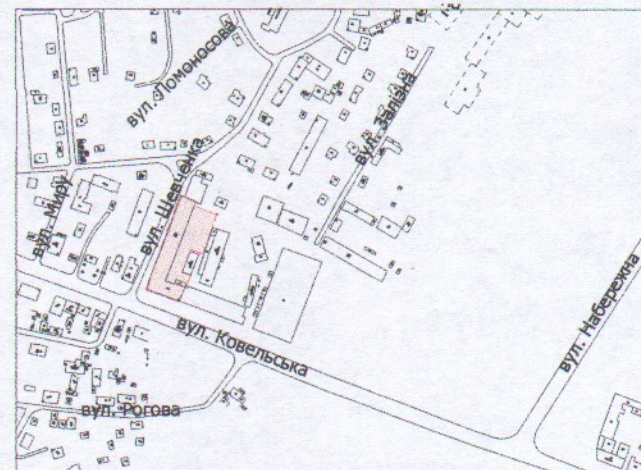

УМОВНІ ПОЗНАЧЕННЯ

0,4315 га — земельна ділянка, що планується до відведення в оренду із зміною цільового призначення з "для будівництва та обслуговування виробничо-господарських будівель" (11.02 - для розміщення та експлуатації основних, підсобних і допоміжних будівель та споруд підприємств переробної, машинобудівної та іншої промисловості) на "для будівництва та обслуговування багатофункціонального комплексу громадського призначення" (03.10 - для будівництва та обслуговування адміністративних будинків, офісних будівель компаній, які займаються підприємницькою діяльністю, пов'язаною з отриманням прибутку)

0,4315 га — земельна ділянка Луцької міської територіальної громади, в особі Луцької міської ради, право власності на яку зареєстровано в Державному реєстрі речових прав на нерухоме майно 27.12.2022, номер запису про право власності: 48870295

СЕКРЕТАР МІСЬКОЇ РАДИ _____ Юрій БЕЗПЯТКО

Директор	Завадський В.М.	Масштаб 1: 1000
Перевіряв	Завадський В.М.	
Виконав	Кунц О.Ю.	Площа земельної ділянки (га)
		З них в оренду (із зміною цільового призначення)
		0,4315
		-