



ПЛАН
земельної ділянки

Додаток до рішення міської ради
№ _____ від "___" _____ 202__ р.

Ситуаційний план

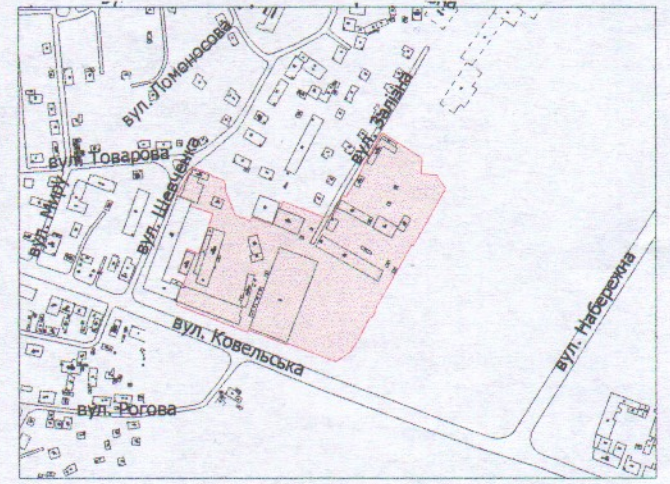

Кадастровий №: 0710100000:21:029:0074
 Місце розташування: м. Луцьк, вул. Ковельська, 40
 Землевласник:
Луцька міська територіальна громада, в особі Луцької міської ради
 Землекористувач:
ТОВАРИСТВО З ОБМЕЖЕНОЮ ВІДПОВІДАЛЬНІСТЮ "ЕМЛAK ГРУП"

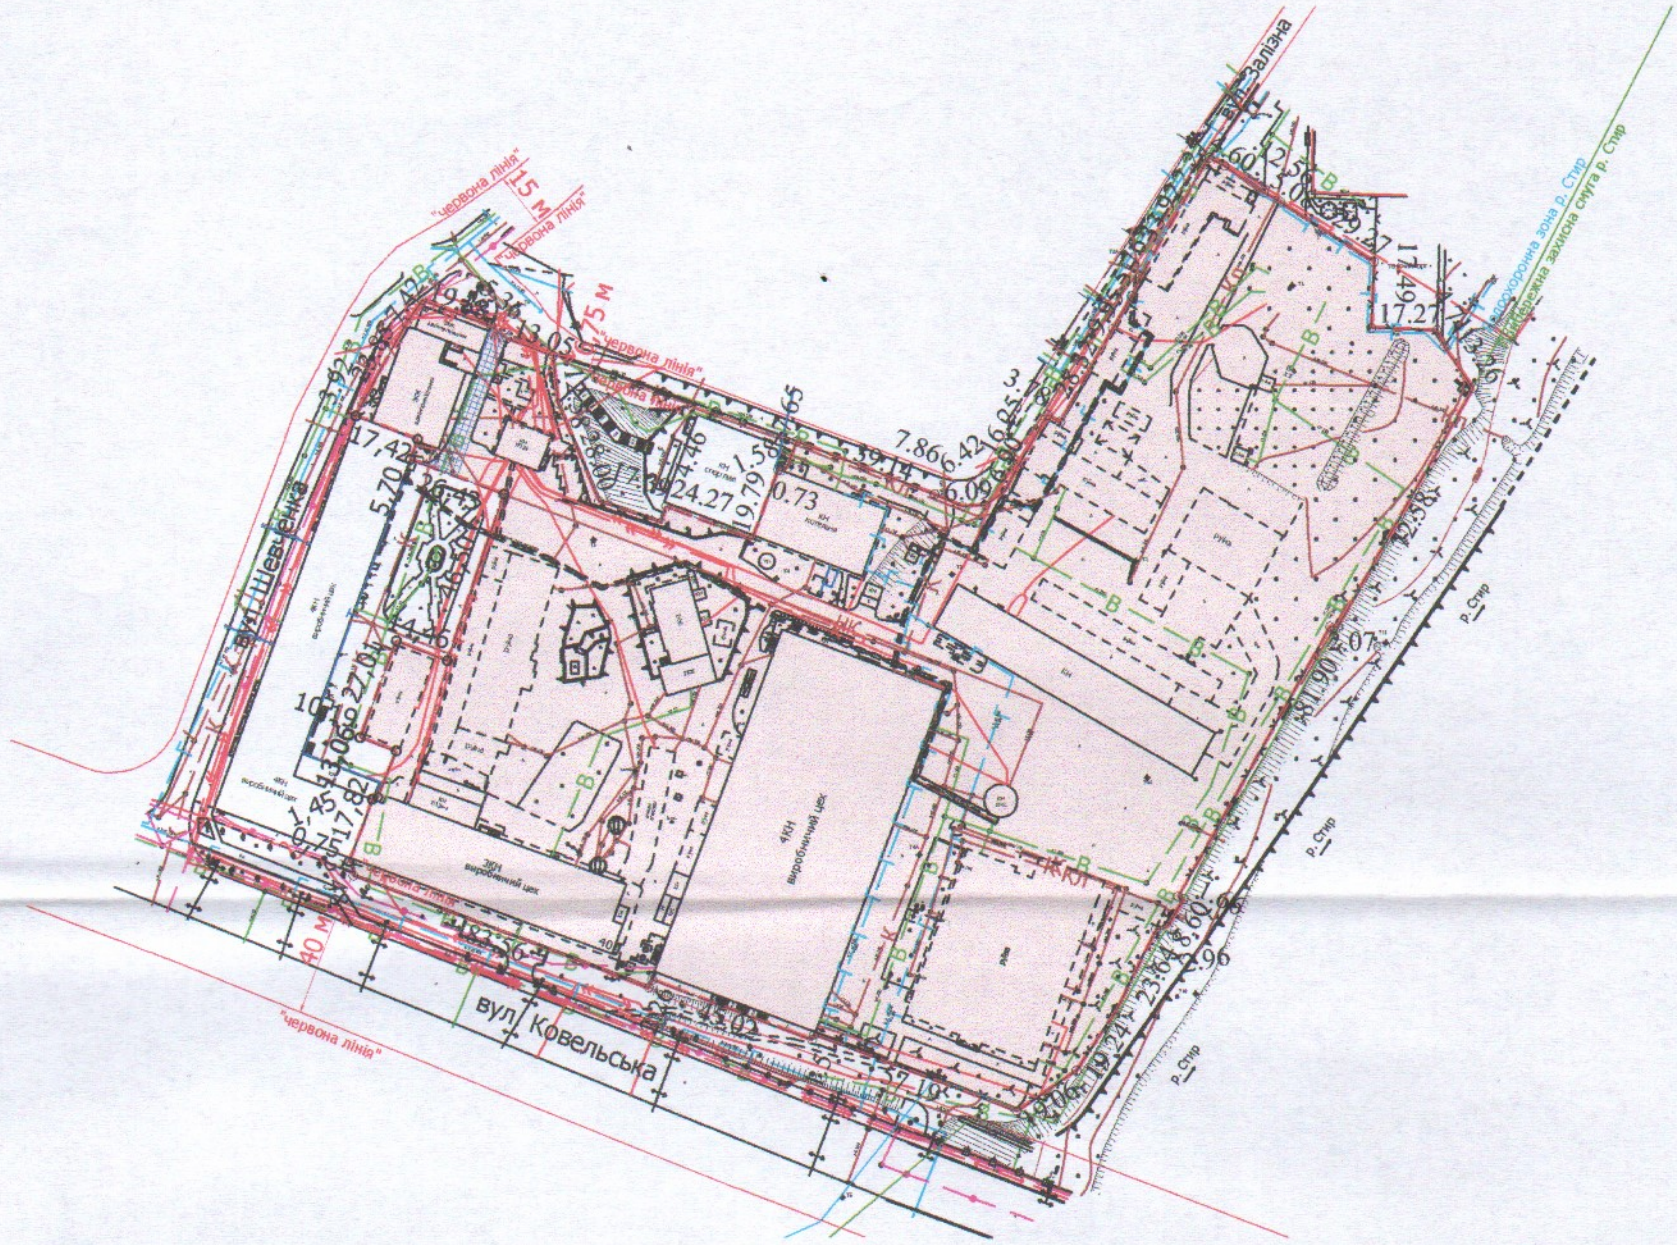

УМОВНІ ПОЗНАЧЕННЯ

- 3,9123 га** — земельна ділянка, що планується до відведення в оренду із зміною цільового призначення з "для будівництва та обслуговування виробничо-господарських будівель" (11.02 - для розміщення та експлуатації основних, підсобних і допоміжних будівель та споруд підприємств переробної, машинобудівної та іншої промисловості) на "для будівництва та обслуговування багатоквартирних житлових будинків з вбудовано-прибудованими нежитловими приміщеннями" (02.10 - для будівництва і обслуговування багатоквартирного житлового будинку з об'єктами торгово-розважальної та ринкової інфраструктури)
- 3,9123 га** — земельна ділянка Луцької міської територіальної громади, в особі Луцької міської ради, право власності на яку зареєстровано в Державному реєстрі речових прав на нерухоме майно 27.12.2022, номер запису про право власності: 48870416
- 0,0212 га** — обмеження, що плануються до встановлення щодо використання земельної ділянки [земельний сервітут (07.02) - право проїзду на транспортному засобі по наявному шляху]

СЕКРЕТАР МІСЬКОЇ РАДИ _____ Юрій БЕЗПЯТКО

Директор	Завадський В.М.	Масштаб 1: 2000	
Перевірив	Завадський В.М.		
Виконав	Куц О.Ю.	Площа земельної ділянки (га)	З них в оренду (із зміною цільового призначення)
		3,9123	-