
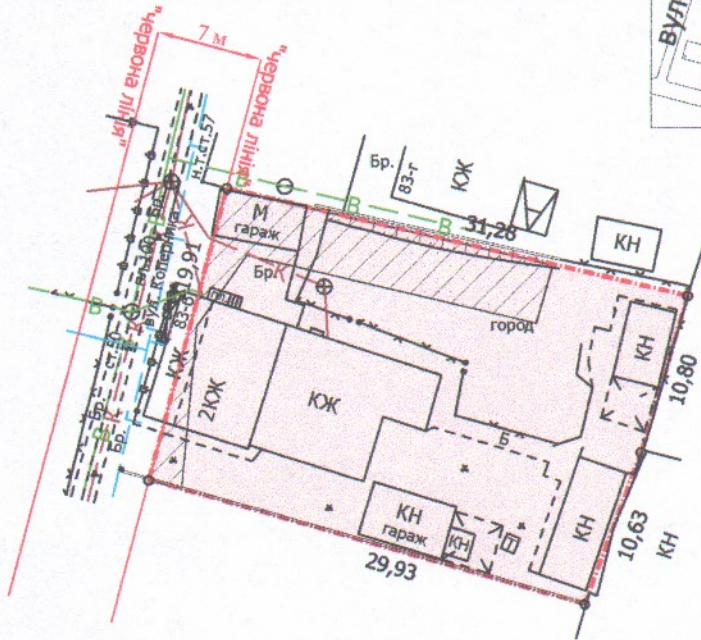


Ситуаційна схема

Кадастровий номер: 0710100000:11:133:0020
 Місце розташування: м. Луцьк, вул. Коперника, 83-б
 Землекористувачі:
громадянка Слюсар Марія Тарасівна (1/2),
громадянин Бура Віталій Володимирович (1/6),
громадянин Бура Валентин Володимирович (1/6),
громадянин Бура Роман Володимирович (1/6)

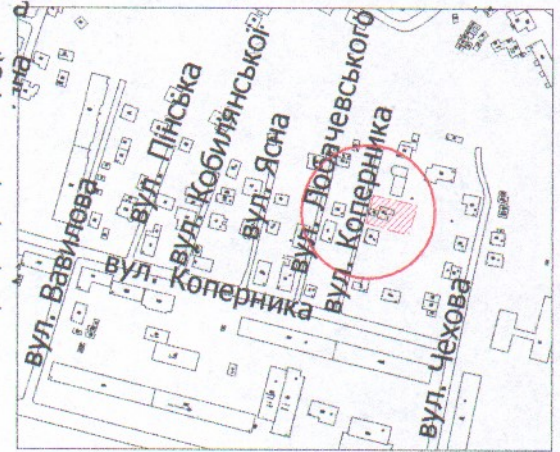

УМОВНІ ПОЗНАЧЕННЯ

- 0,0635 га — земельна ділянка, що передається у спільну часткову власність для будівництва і обслуговування житлового будинку, господарських будівель і споруд (присадибна ділянка) - 02.01
- 0,0635 га — обмеження, встановлені щодо використання земельної ділянки [зона охорони археологічного культурного шару (01.02.4)]
- 0,0110 га — обмеження, встановлені щодо використання земельної ділянки [охоронні зони навколо інженерних комунікацій (01.08) - водопровід, повітряна лінія електропередачі]

СЕКРЕТАР МІСЬКОЇ РАДИ

Юрій БЕЗПЯТКО

УКРАЇНА
 МІСТО ЛУЦЬК
 ПРИБАТНЕ ПІДПРИЄМСТВО
 Директор *
 Перевірив *
 Виробив *
 ЗЕМ.РЕСУРС
 32964244
 ПП "Луцькземресурс"

Завадський В.М.
 Завадський В.М.
 Сілюк О.І.
 ЗАВАДСЬКИЙ
 ВАСИЛЬ
 МИХАЙЛОВИЧ

Масштаб 1: 500	
Площа ділянки (га)	3 нх
	у власність
0,0635	0,0635